



# RAPPORT DE CONSULTATION DU PCI #1 SUR LE LABORATOIRE 2020

DÉMARCHE PARTICIPATIVE

Juin 2019



**AU** L'ATELIER URBAIN  
Aménagement et urbanisme



# CONTENU

|  |     |    |
|--|-----|----|
| 1. LA CONSULTATION                             | ... | 4  |
| 2. LES PROPOSITIONS D'AMÉNAGEMENT              | ... | 5  |
| <i>2.1 - Les éléments d'urbanisme tactique</i> | ... | 5  |
| <i>2.2- Les aménagements</i>                   | ... | 7  |
| 3. ANALYSE ET CONCLUSION                       | ... | 10 |
| ANNEXES  | ... | 11 |

# 1. LA CONSULTATION

## LA DÉMARCHE

Parmi les meilleures pratiques en urbanisme, la démarche participative intègre les citoyens et les parties prenantes au cœur même des prises de décisions urbanistiques. Lors de l'élaboration de projets d'aménagement et de planification territoriale, les citoyens ont l'opportunité de mettre à contribution leurs différentes expertises et leur expérience vécue. En intégrant et en tenant en considération les besoins des acteurs locaux, la formule permet la bonification d'un projet qui se verra à l'image des besoins de la communauté où il est situé. Ainsi, dans l'optique de la réflexion prochaine du boulevard Sainte-Madeleine, la Ville de Trois-Rivières a adopté une démarche participative de trois ans afin de faire les choix d'aménagement les plus optimaux en incluant sa population et ses commerçants.

C'est dans le cadre de ce processus que s'est tenue la première consultation citoyenne, soit le PCI #1 sur le laboratoire urbain 2020 (voir document de la démarche). Cette étape charnière de la démarche avait pour but de mettre la table sur le processus de projet, d'adresser les préoccupations des citoyens et de les faire participer via une activité de co-conception afin de soumettre leurs besoins, leurs attentes et leurs visions du futur boulevard Sainte-Madeleine.

Toutes ces informations devront ensuite servir à l'élaboration du premier concept d'aménagement tactique du laboratoire 2020.

## LE DÉROULEMENT

La rencontre des citoyens s'est déroulée le 14 mai dernier, à 18 h 00. Celle-ci a débuté par un mot de bienvenue de la part du maire Lamarche, puis par une brève présentation et mise en contexte par les différents services et experts sur le dossier. C'est durant cette introduction que les citoyens ont pu être informés de l'état du réseau d'infrastructures, du besoin de revitalisation et de planification du quartier.

Par la suite, les besoins et le processus de la démarche participative, ainsi que les principes de la conception intégrée et de l'urbanisme tactique ont été présentés aux citoyens afin qu'ils s'en inspirent lors de l'activité de démarche participative qui s'ensuit.

Une période de trente minutes a permis aux citoyens de débattre d'idées et de mettre à profit leur imagination afin de proposer des concepts ou des pistes de solution pour un tronçon du boulevard Sainte-Madeleine. Ensuite, une période de plénière était organisée où chaque équipe devait présenter son concept d'aménagement. Huit concepts d'aménagements citoyens sont les résultats de cette activité.



## 2. LES PROPOSITIONS D'AMÉNAGEMENT

### 2.1 - LES ÉLÉMENTS D'URBANISME TACTIQUE

Plusieurs éléments, similaires ou contradictoires, se dégagent des différentes propositions citoyennes. Voici un résumé de ceux-ci, présentant principalement les éléments les plus récurrents en fonction des différents paramètres d'aménagement

#### COMMERCES ET ACTIVITÉS

Favoriser l'installation des commerces et services :

- Café canin, bars et restaurants avec terrasse
- Commerces de proximité (épicerie fine, chocolaterie, fruiterie, boulangerie, librairie, crèmerie, etc.)
- CPE

Aménager un piano urbain :

- Au nord de Sainte-Madeleine
- À proximité d'un lieu de rassemblement

Aménager un parc à canin (sur le terrain vacant)

#### ÉVÈNEMENTS

Rallye de quartier

Marché public/Marché aux puces :

- Au nord de Sainte-Madeleine (devant le centre commercial)

Fermeture de Sainte-Madeleine :

- Les samedis ou 2 fois par mois

Cinéma extérieur

Autoriser l'installation temporaire de Food-truck :

- Sur le boulevard Sainte-Madeleine
- Devant le centre commercial

Organiser des cours, exercices, danse, etc.

Planter une scène de musique :

- Sur le boulevard Sainte-Madeleine
- Dans l'espace vacant à l'est de Sainte-Madeleine

#### SÉCURISATION DU SITE

Aménager de façon à assurer l'accessibilité universelle

Ajouter des feux pour piétons automatiques aux intersections de chaque côté

Intégrer de parcours actifs :

- Pistes cyclables sur chaque tronçon du boulevard, parfois au sud, parfois au nord, et sur les rues avoisinantes
- Piste multifonctionnelle au nord de Sainte-Madeleine

Ajouter des supports à vélo :

- Au croisement de Sainte-Madeleine et St-Edward
- À proximité d'une terrasse
- De part et d'autre du boulevard

Diminuer la largeur de la rue :

- 2 voies en alternance ou
- 1 voie dans chaque direction

Ajouter des traverses piétonnes :

- Aux 100 mètres sur Sainte-Madeleine (axe nord-sud)
- Aux intersections des rues transversales
- Aménager des traverses surélevées avec feux de circulation
- Aménager des traverses colorées et ludiques

Repenser les trottoirs :

- Élargir les trottoirs vers l'intérieur des îlots surtout au sud du boulevard
- Aménager des avancées de trottoir aux intersections ou aux feux de circulation

#### MOBILIER URBAIN ET DE DÉTENTE

Intégrer des appareils d'exercices

Ajouter des bancs publics :

- De part et d'autre du boulevard (sur la chaussée et les trottoirs)
- À proximité des trottoirs

Ajouter des chaises Adirondack ou des chaises longue :

- Devant le marché public (au nord de Sainte-Madeleine)
- Au sud de Sainte-Madeleine
- Proche du parc du Moulin

#### Avancée de trottoir



#### Placotoir



#### Conteneur, pop-up store/ café



- Le long du boulevard Sainte-Madeleine

Intégrer des balançoires ou balancelles :

- Au nord de Sainte-Madeleine (devant le centre commercial)
- Proche du parc du Moulin

Autoriser l'implantation temporaire de conteneurs, pop-up store/café :

- De part et d'autre du boulevard

Installer des tables et parasols :

- À proximité des terrasses
- Proche du parc sur les terrains vacants

Installer des pergolas :

- De part et d'autre du boulevard
- Devant le centre commercial

Aménager des placotoirs et des terrasses :

- De part et d'autre du boulevard
- Devant le centre commercial
- Près du parc (à l'est de la rue)
- Proche d'un commerce de proximité
- À la place de stationnements

Installer des poubelles :

- Aux intersections et le long de Sainte-Madeleine

Aménager un Skate-parc et une aire de jeu pour enfants

Aménager du mobilier ludique (jeu d'échec géant, etc.)

- Croisement des rues Sainte-Madeleine et St-Edward
- Proche du parc

## VERDISSEMENT

Augmenter la canopée :

- Remplacer les espaces de stationnement par des espaces plantés
- Du côté opposé aux fils électriques
- Sur les rues transversales
- Le long de Sainte-Madeleine
- Privilégier des arbres fruitiers sur le boulevard

Aménager des bandes végétalisées :

- De part et d'autre du boulevard
- Au niveau des futures avancées de trottoirs

Aménager un potager :

- De part et d'autre du boulevard
- Sur les rues transversales

Installer des pots de fleurs saisonniers :

- Dans la rue afin de protéger le mobilier (sécurité)
- À proximité des terrasses
- Suspendu au lampadaire

## ÉCLAIRAGE, SIGNALÉTIQUE ET ART PUBLIC

Faire du boulevard un lieu de diffusion d'art public :

- Au nord de Sainte-Madeleine
- Intégration de sculptures, d'art public mobile ou interactif

Installer des lumières d'ambiance :

- Suspendues de part et d'autre du boulevard
- Sur les lampadaires

Intégrer une signature visuelle distinctive :

- Au nord du boulevard
- Aux intersections Sainte-Madeleine et St-Edward
- Amélioration de l'éclairage direct et indirect
- Enfouissement des fils électriques

Aménager des colonnes Morris ou mur d'idées :

- À une intersection à proximité d'un lieu de rassemblement
- Devant le centre commercial au nord du boulevard

Aménager un parcours de panneaux d'interprétation de l'histoire du lieu :

- Au nord-est de Sainte-Madeleine

## Pergolas



## Jeu d'échec géant




## Cinéma urbain





# 2. LES PROPOSITIONS D'AMÉNAGEMENT


## 2.2 - LES AMÉNAGEMENTS

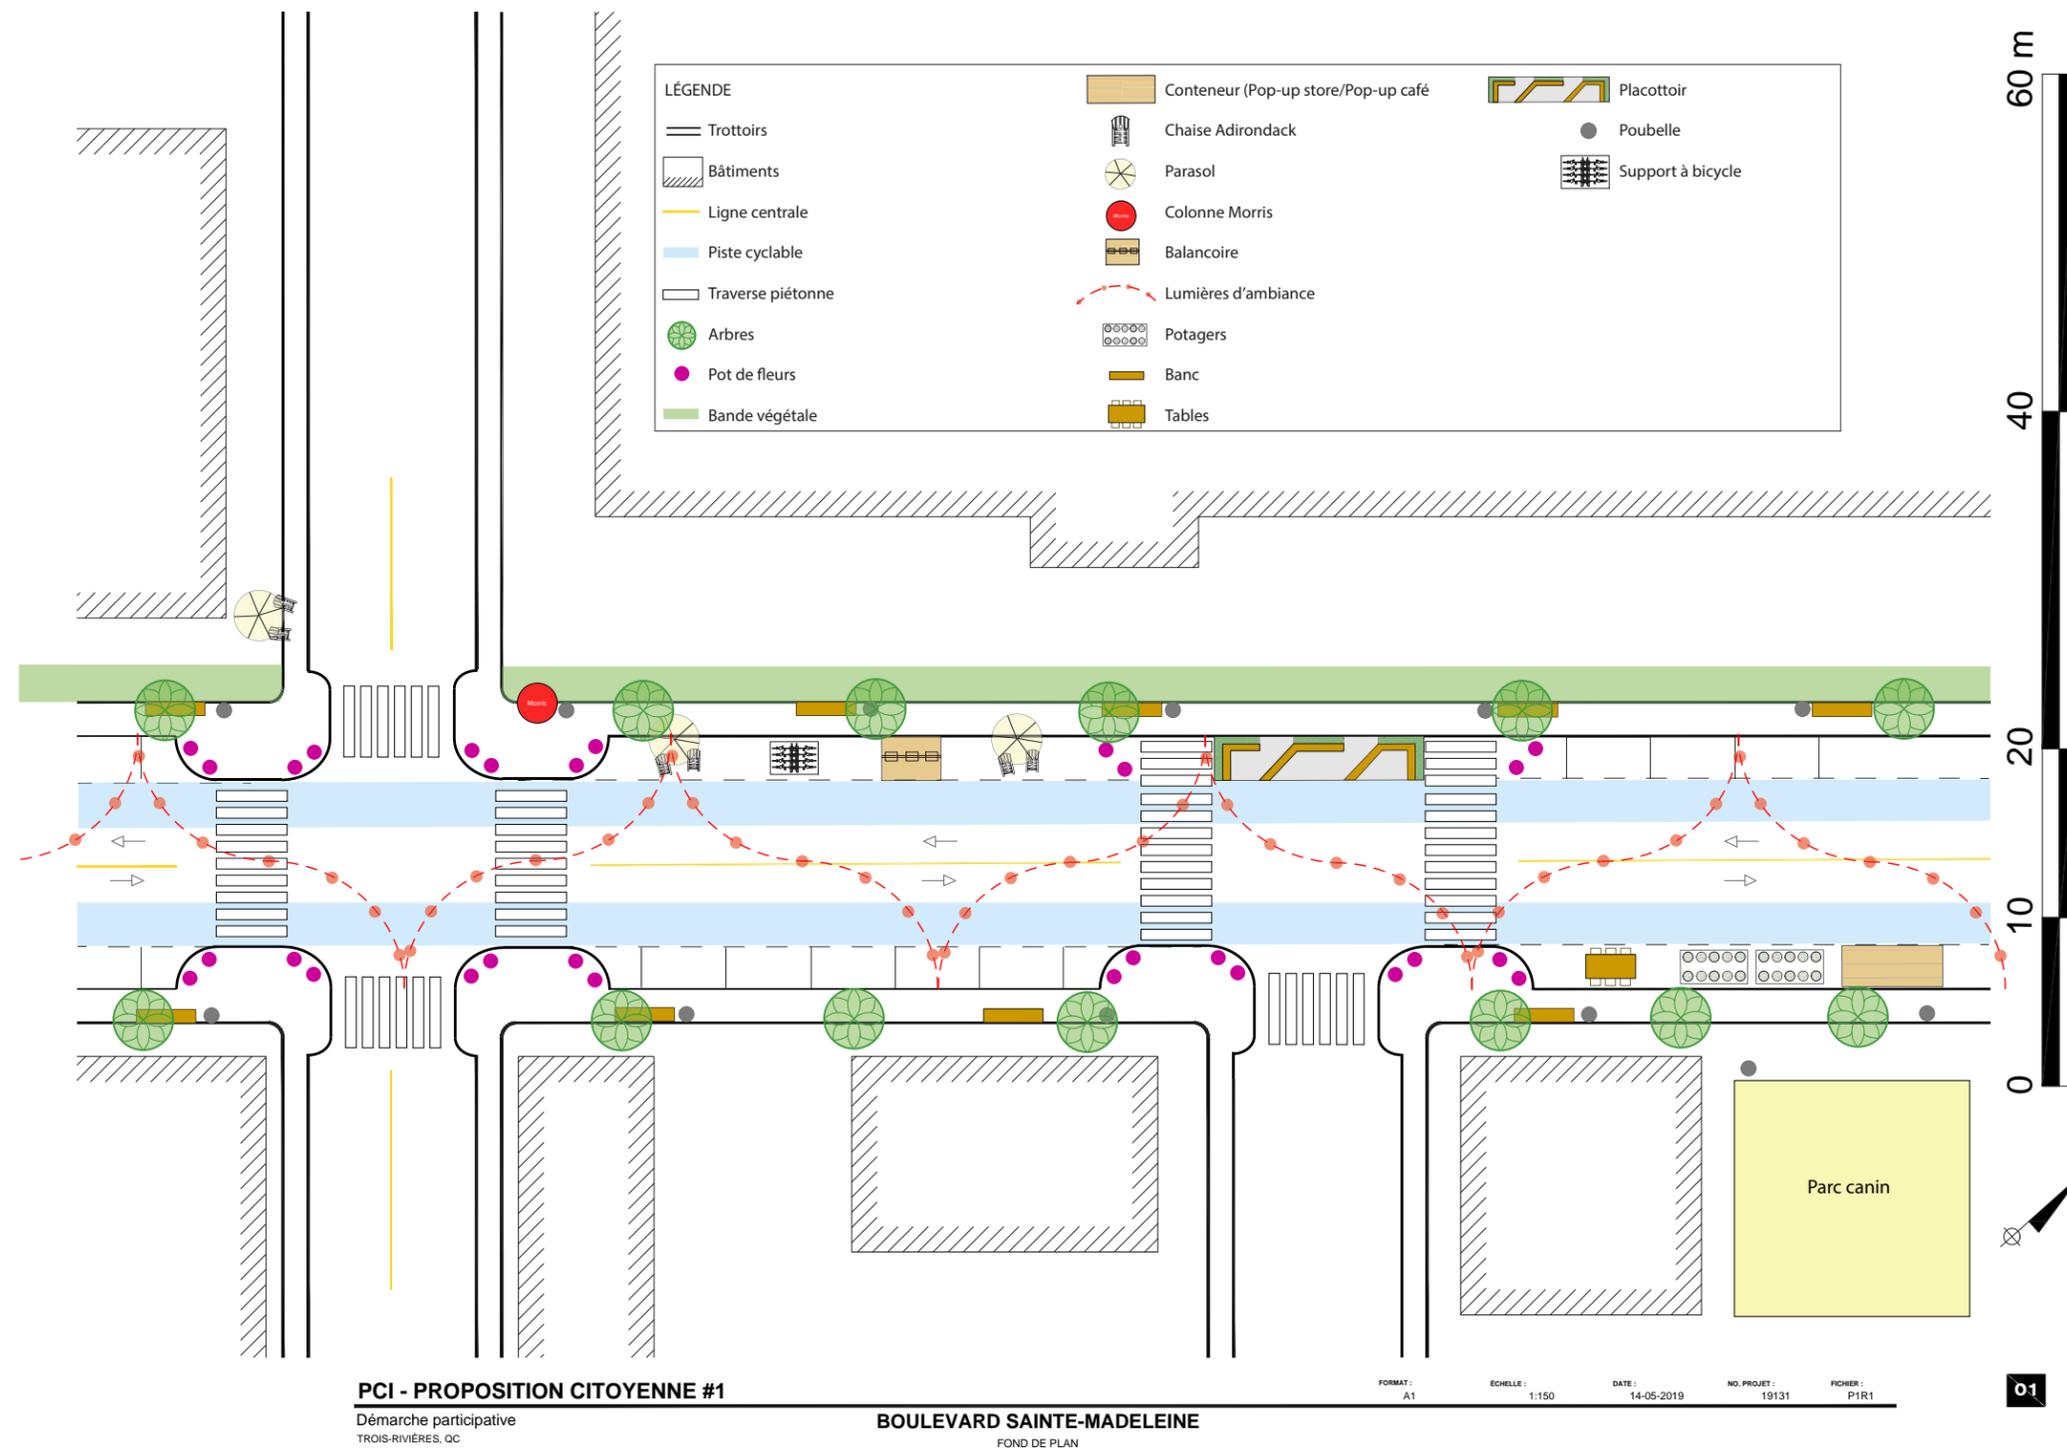

## PROPOSITIONS DES CITOYENS

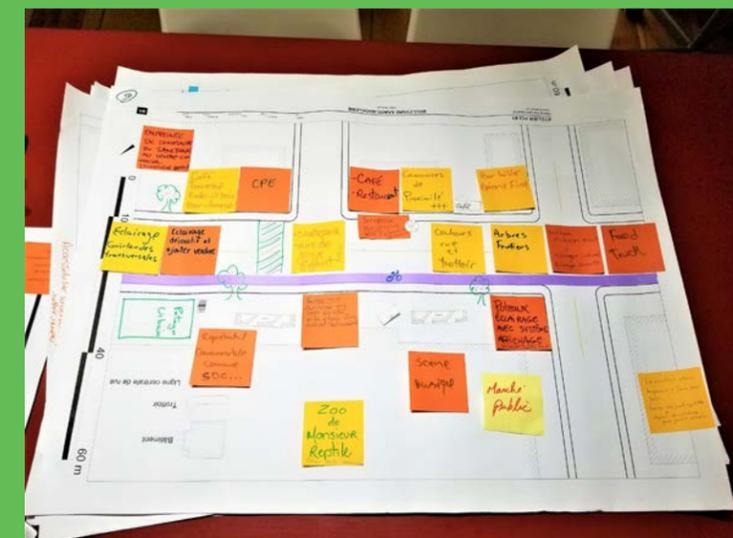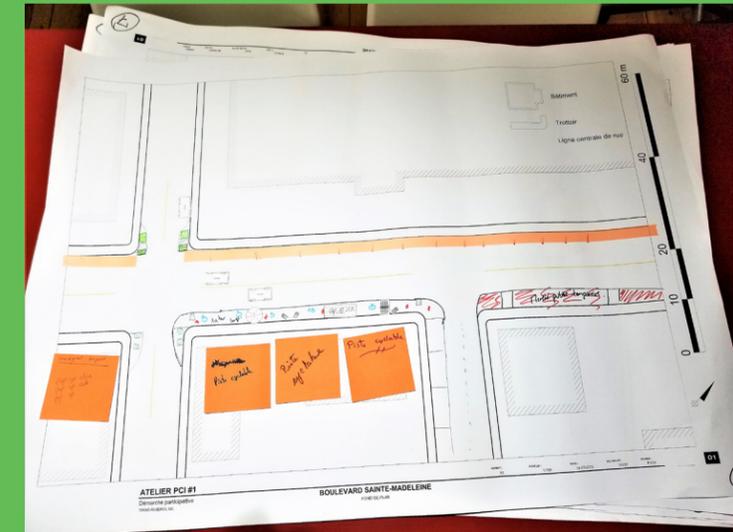


# PROPOSITIONS DES CITOYENS

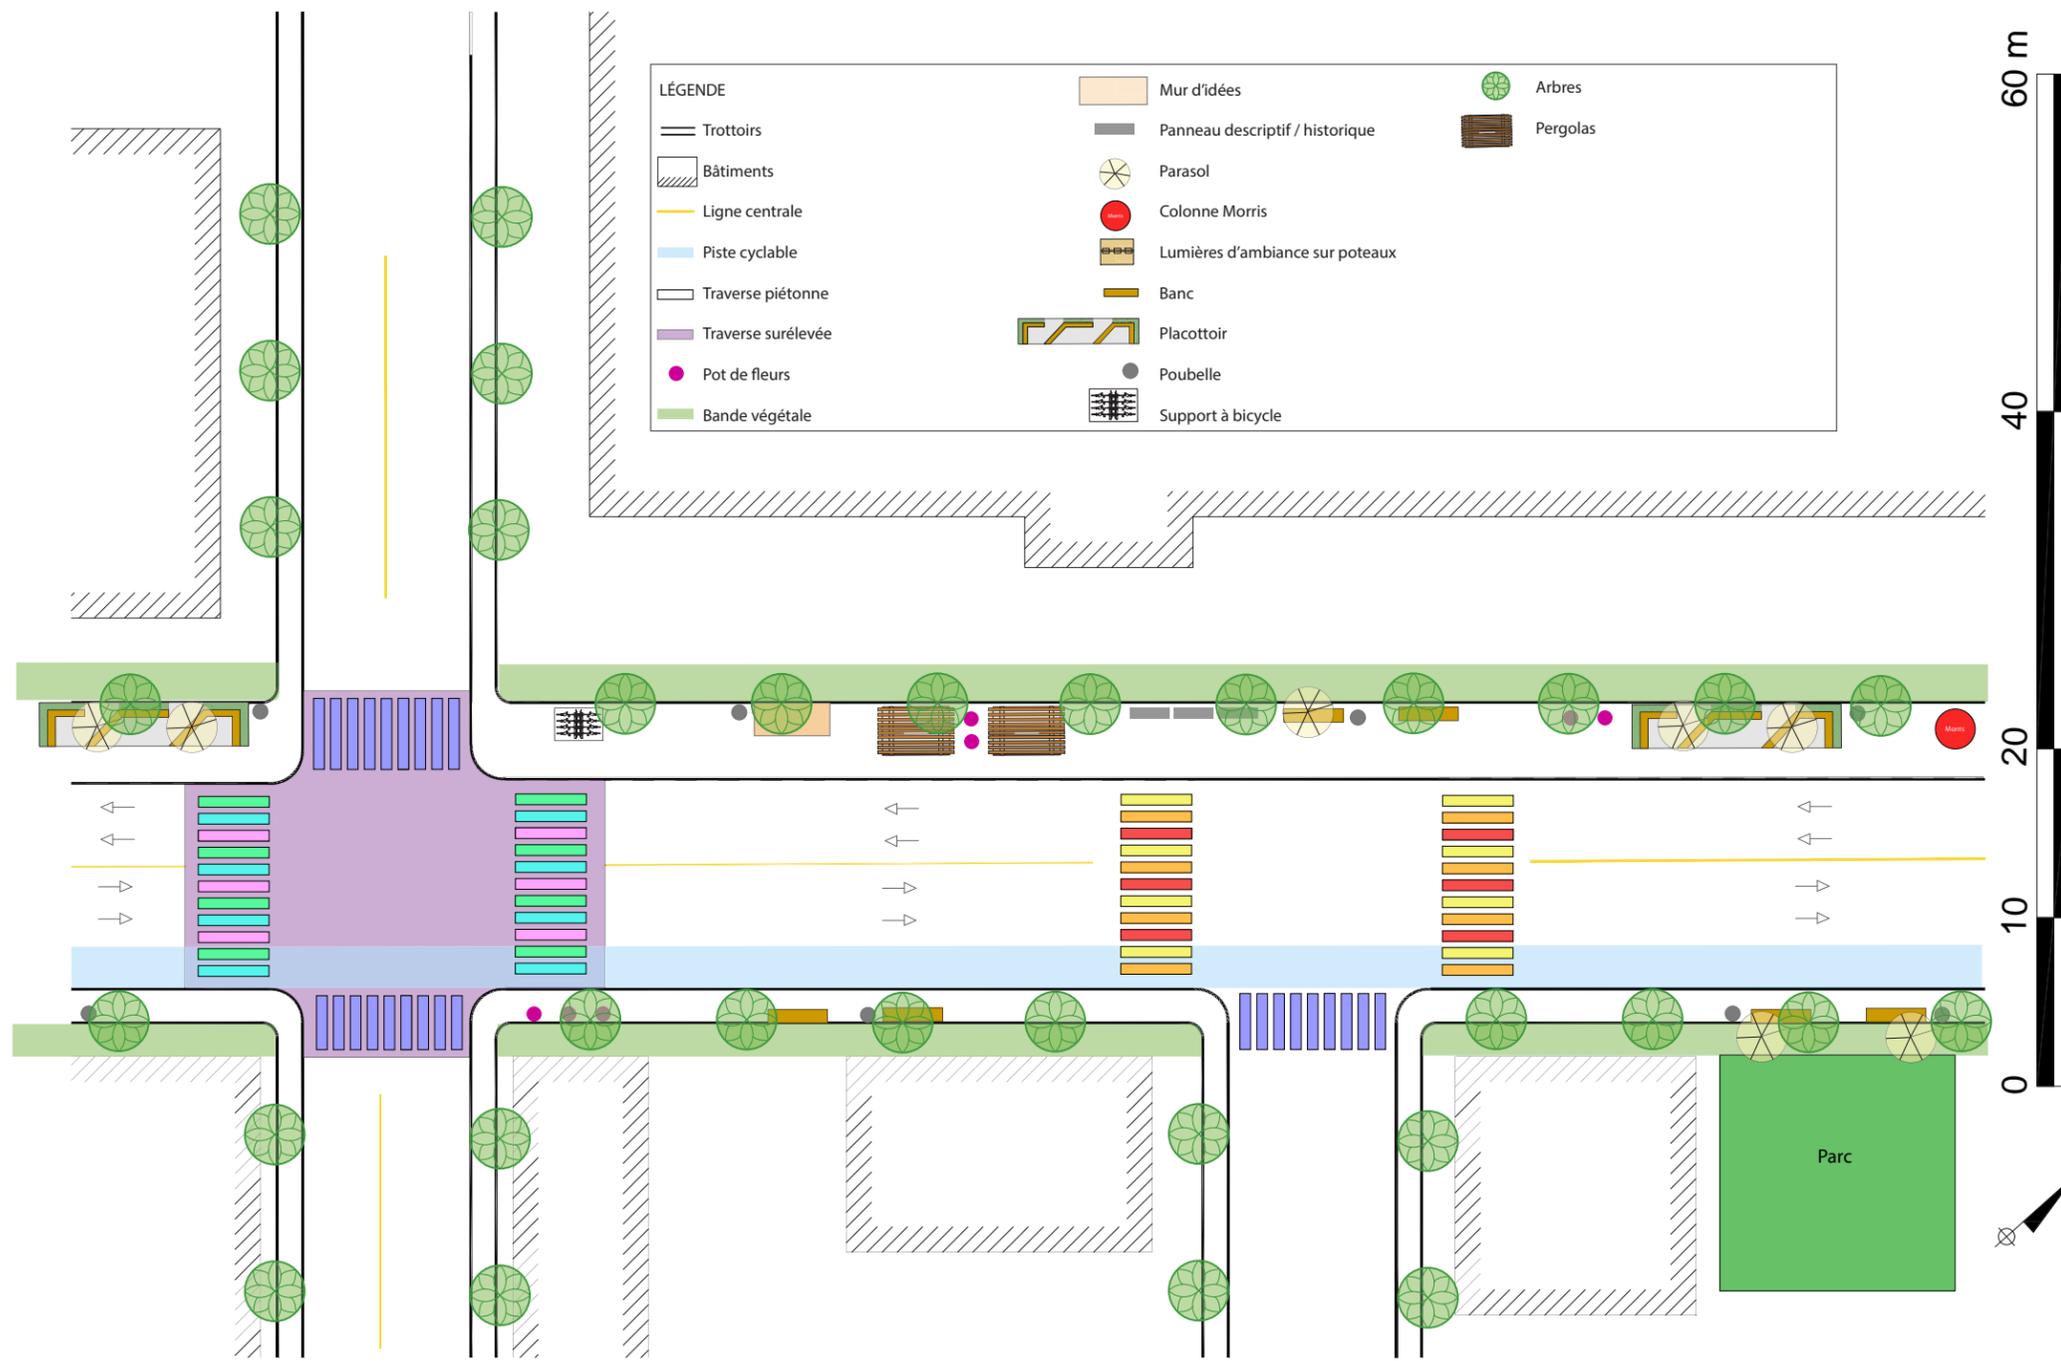




**PCI - PROPOSITION CITOYENNE #2**  
 Démarche participative  
 TROIS-RIVIÈRES, QC

**BOULEVARD SAINTE-MADELEINE**  
 FOND DE PLAN

FORMAT: A1    ÉCHELLE: 1:150    DATE: 14-05-2019    NO. PROJET: 19131    FICHER: P1R1

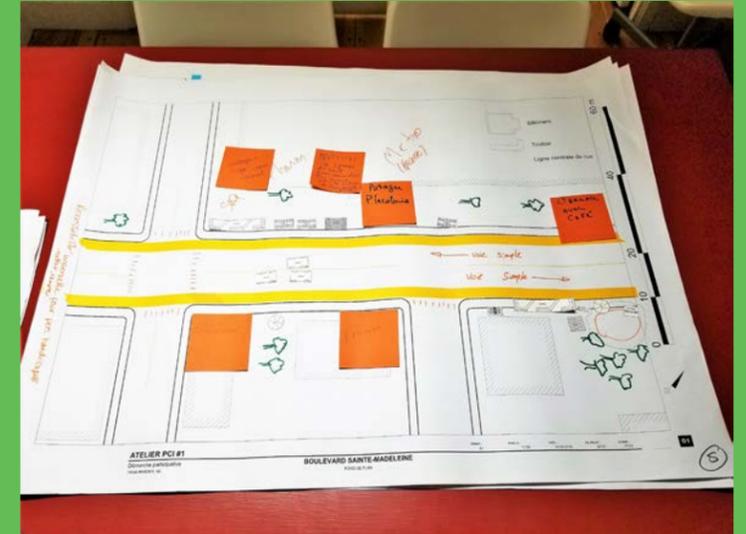

# PROPOSITIONS DES CITOYENS

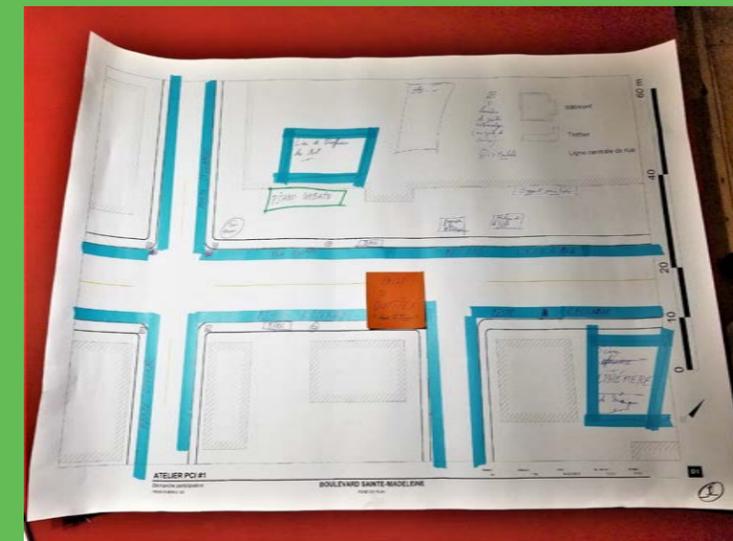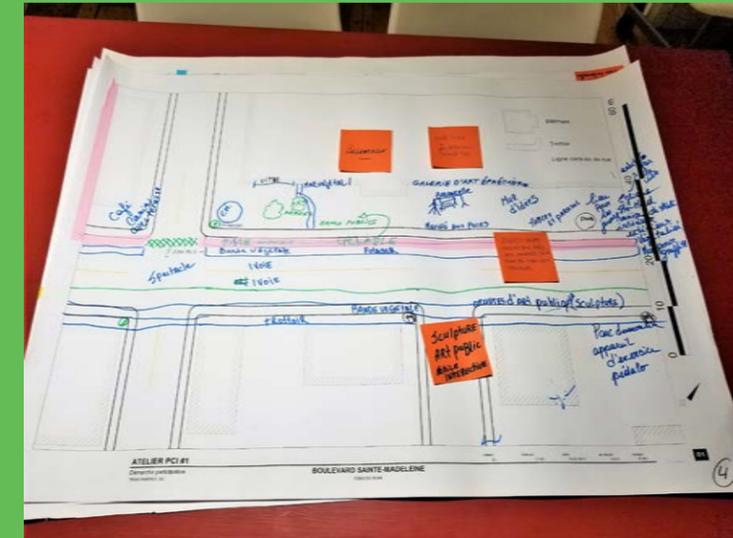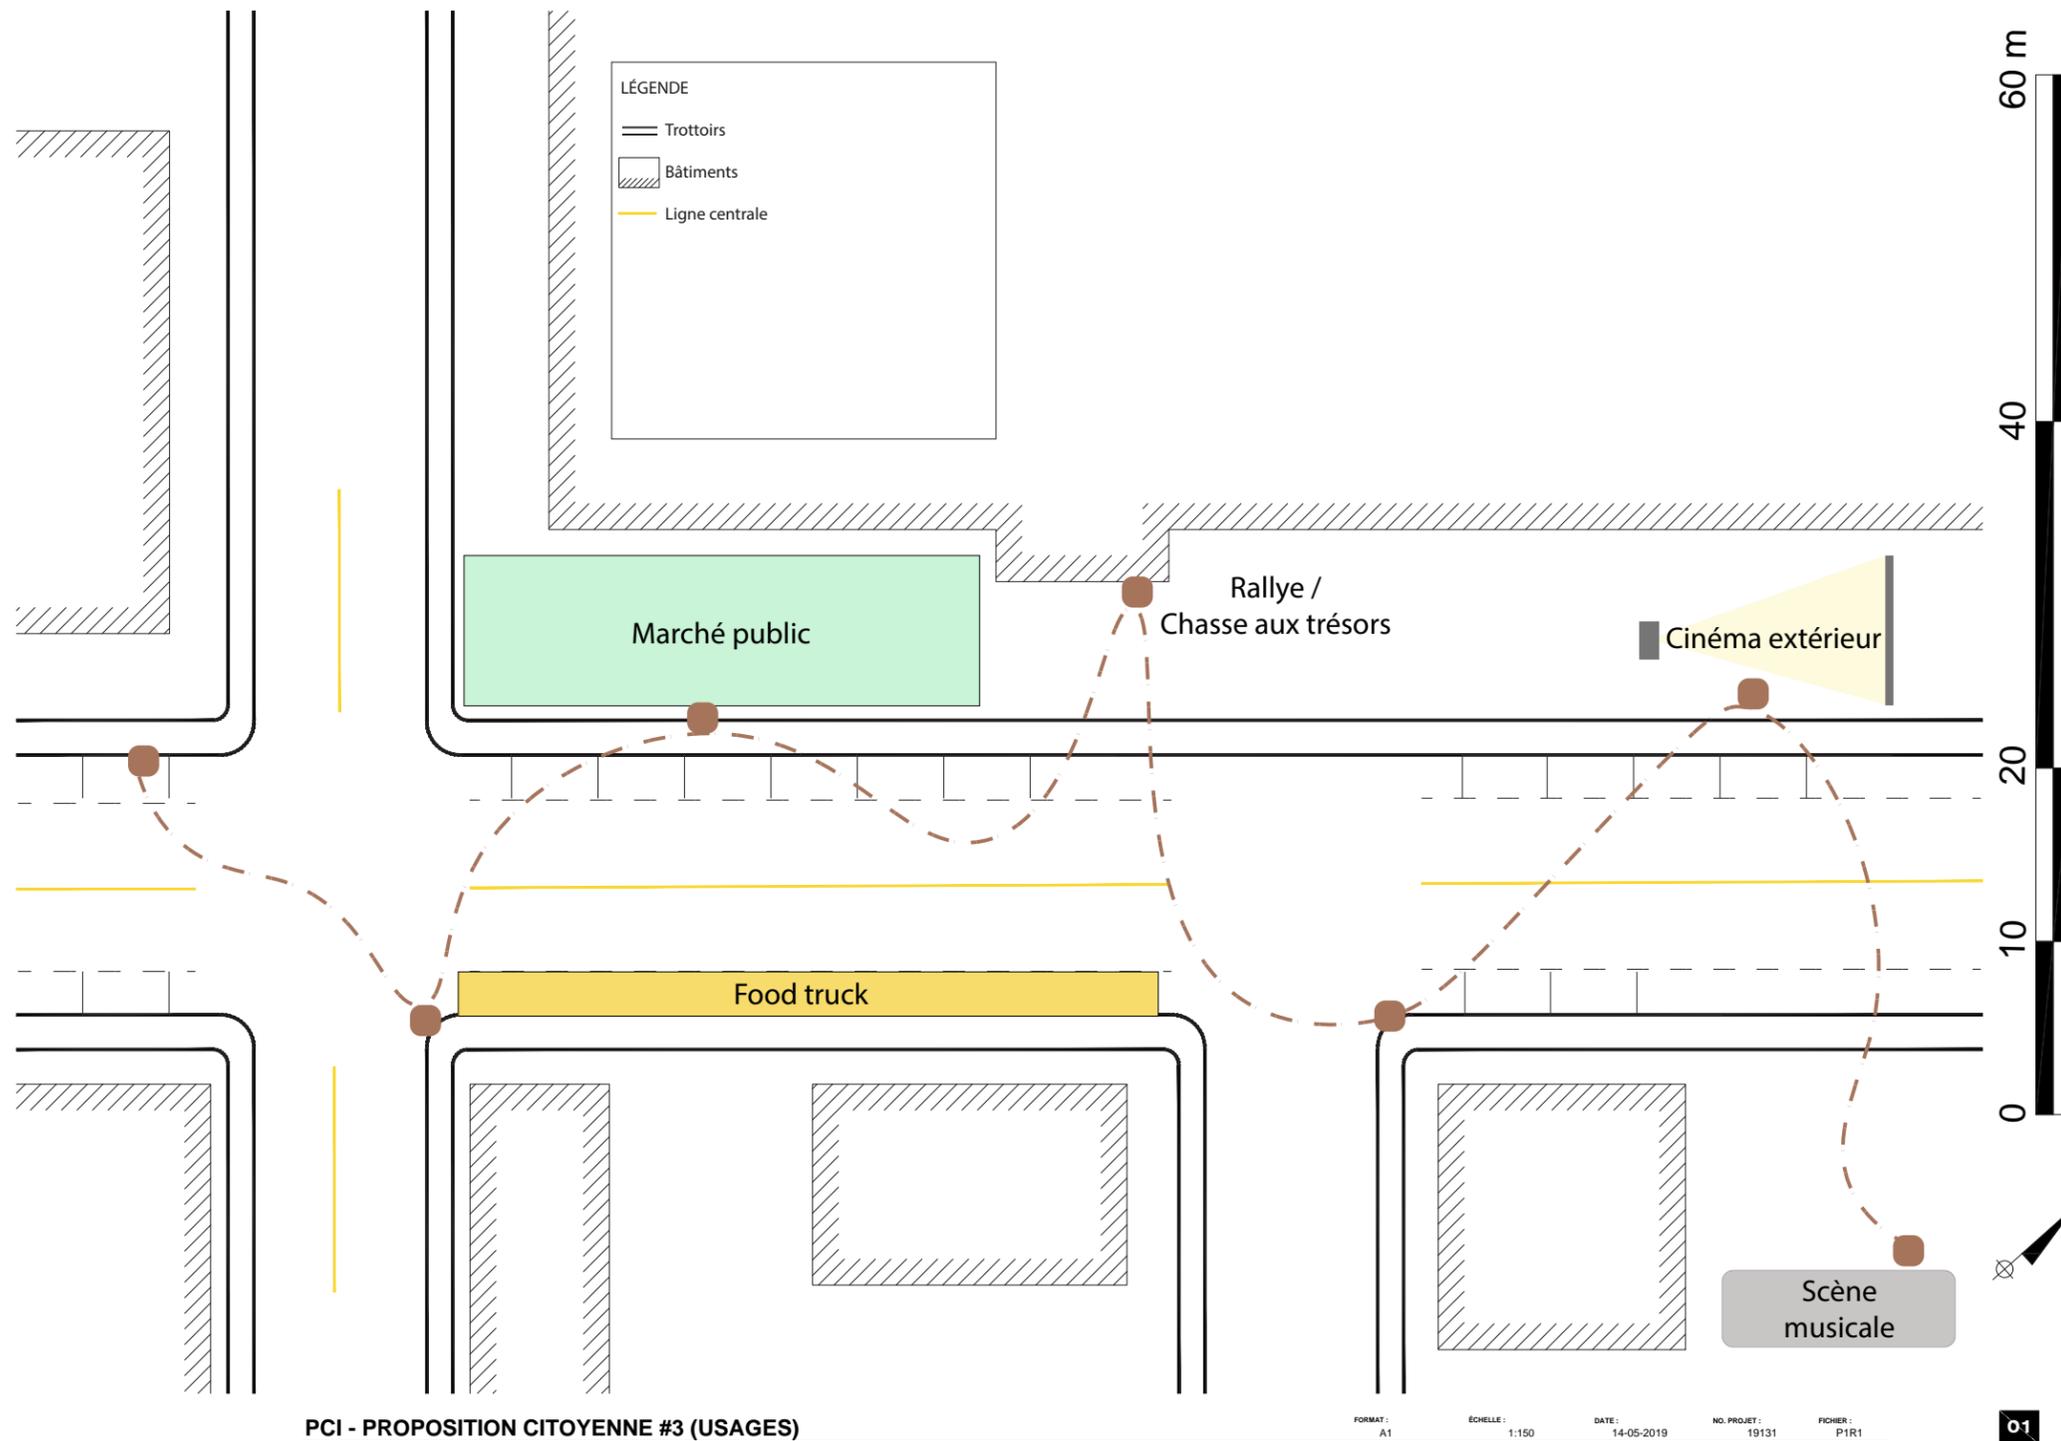

### 3. ANALYSE ET CONCLUSION

Cette activité de démarche participative a permis de recueillir et de regrouper les besoins et les idées d'aménagement des participants et de les synthétiser en trois propositions d'aménagement citoyennes. Les deux premières démontrent les différentes préférences quant à la mobilité et le mobilier urbain, alors que la dernière reflète la vision citoyenne concernant les usages et les activités dans l'espace.

En analysant les deux premières propositions d'aménagement, il est possible de constater une similitude et une reprise de plusieurs éléments d'aménagement. Tout d'abord, concernant l'aspect de la mobilité le long du boulevard Sainte-Madeleine, les acteurs présents ont démontré leur intérêt afin de créer un milieu de vie où les modes de transports actifs sont davantage encouragés. Cela est ressenti par la réduction du nombre de voies de circulation dédiées à l'automobile, par l'élargissement des trottoirs, par l'ajout de pistes cyclables, par la présence de stationnement sur rue en alternance et par l'ajout d'une intersection surélevée dans un des cas.

Ensuite, le verdissement est également un point commun de ses deux propositions. Bien que quelques équipes mentionnaient d'implanter de petits arbres et arbustes et en faible quantité, la majorité d'entre elles étaient favorables à l'implantation d'arbres, et ce, même sur les rues transversales, ainsi qu'à l'ajout de bandes végétalisées le long du boulevard.


Un apport important de mobilier urbain destiné à la détente est marqué dans la première proposition. En effet, l'ajout de

placotoirs, de bancs, de tables et de terrasses a fortement inspiré les participants. Ces éléments d'aménagements témoignent d'une volonté de la population de se réapproprier leur boulevard et l'espace public.

Cette volonté se ressent également au travers de la troisième proposition portant sur les usages. Ainsi, les acteurs présents ont exprimé un fort désir d'augmenter le nombre d'activités permettant d'animer le boulevard Sainte-Madeleine, tel que par l'implantation d'un marché public, l'organisation de rallye/chasse au trésor, des séances de cinéma extérieur et de spectacles de musiques, l'arrivée de « food-truck » et plus encore.

Suite à cette première séance de consultation, la Ville de Trois-Rivières devra poursuivre la démarche, notamment par l'élaboration du concept d'aménagement préliminaire du laboratoire 2020. En effet, celui-ci devra s'inspirer des propositions résultant de la première activité PCI afin de refléter les attentes et besoins citoyens qui y ont été exprimés.

Ce n'est que par la suite que ce concept d'urbanisme tactique sera représenté aux citoyens par le biais d'une seconde activité PCI. Celle-ci servira notamment à valider le concept et d'y apporter des modifications en vue de la préparation des plans de construction pour l'ensemble du boulevard. Des plans d'aménagement et devis descriptifs seront produits parallèlement à cette étape d'ici la fin de l'année afin de tout mettre en place pour l'aménagement prévu pour le laboratoire 2020.

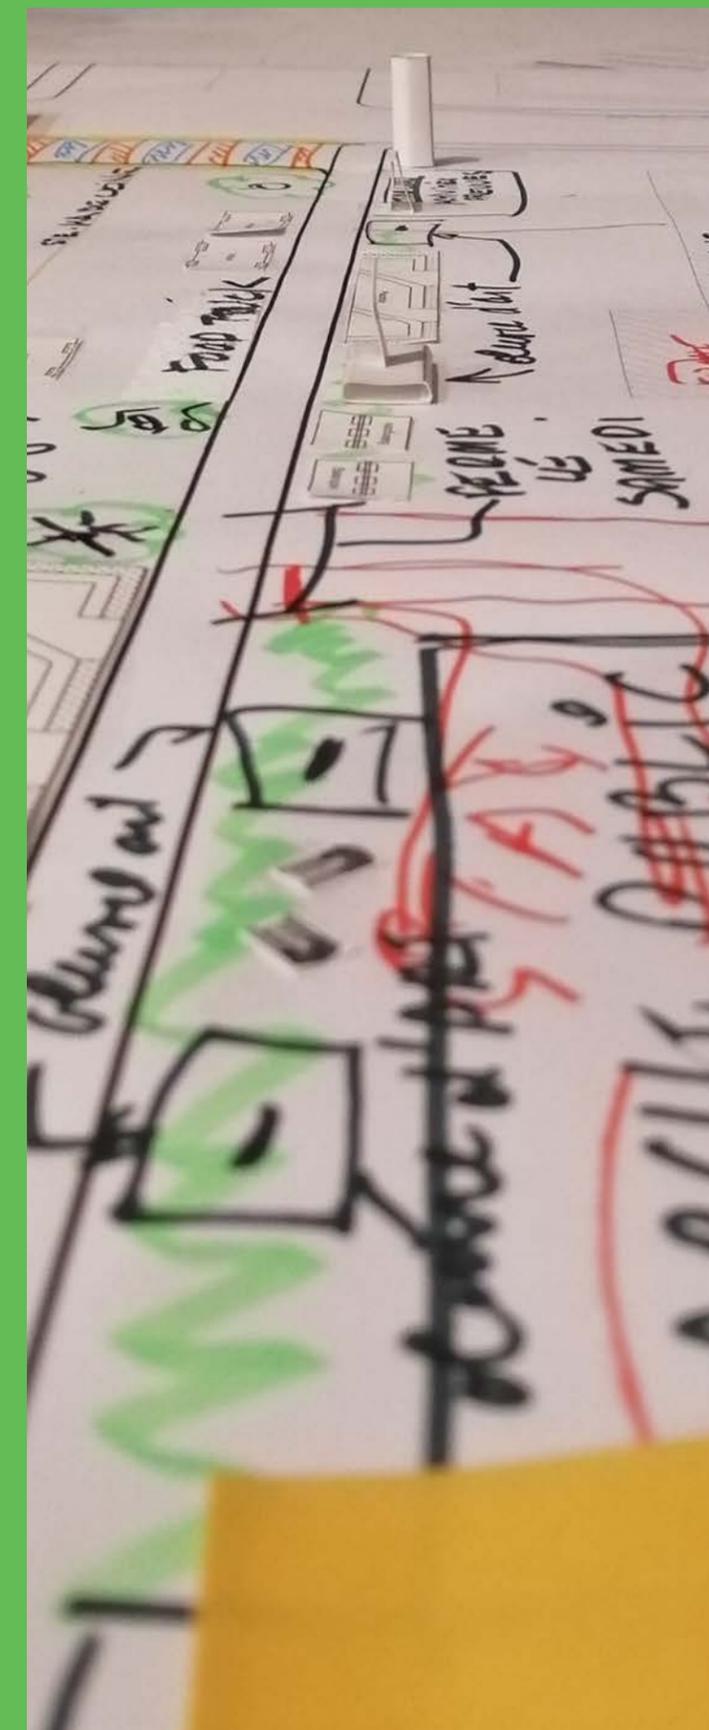

# ANNEXES

1. RECENSEMENT PCI#1

2. CONCEPTS CITOYENS

# 1. RECENSEMENT PCI#1


| Plan | Éléments à intégrer au concept  | Emplacement ou conditions  |
|------|---|--|
| 1    | <p>Piste cyclable<br/>Lumières piétonnes automatiques<br/>Colonne Morris<br/>Piano urbain<br/>Lieu de diffusion des arts<br/>Banc<br/>Poubelle<br/>Panneau descriptif (lieu et historique de la ville)<br/>Support à vélo<br/>Scène éphémère de musique<br/>Rallye de quartier (chasse au trésor)</p>   | <p>Sur chaque tronçon de rue (N,S,E,W)<br/>Aux intersections avec feux de circulation (chaque côté)<br/>À une intersection avec feux de circulation (proximité d'un lieu de rassemblement)<br/>Nord de la rue; Proximité d'un lieu de rassemblement<br/>Nord de la rue; À l'intérieur du centre d'achat<br/>Nord et sud de la rue<br/>Nord et sud de la rue<br/>Nord de la rue<br/>Adjacent au gros bâtiment<br/>Espace vacant à l'est</p>   |
| 2    | <p>Marché public (fruit, légumes, fleurs, artisans...)<br/>Œuvre d'art<br/>Vitrine décorée d'œuvres d'art (murale)<br/>Toilette publique<br/>Stationnement du centre d'achat fermé le samedi<br/>Food-truck<br/>Colonne Morris<br/>Tableau des activités prévues<br/>Mur d'idées<br/>Signature visuelle<br/>Placotoir<br/>Chaise Adirondack<br/>Chaise longue<br/>Banc<br/>Balançoire<br/>Support à vélo<br/>Jeu d'échecs géant<br/>Potagers (3)<br/>Pots de fleurs<br/>Arbres de moyennes tailles<br/>Verdissement<br/>Bacs de légumes (légumes)<br/>Lumières d'ambiance<br/>Musique d'ambiance<br/>Traverses piétonnes colorées<br/>Stationnement<br/>Piste cyclable<br/>Largeur de la rue<br/>Enfouissement des lignes électriques<br/>Arbres<br/>Café (commerce) de qualité<br/>Fermeture de Sainte-Madeleine (événements)<br/>Activité mensuelle dans la rue<br/>Rallye de quartier (chasse au trésor)</p> | <p>Dans le stationnement du métro<br/>Nord de la rue (devant le gros bâtiment : métro, pharmacie, SAQ)<br/>Nord de la rue (devant le gros bâtiment : métro, pharmacie, SAQ)<br/>À l'intérieur du gros bâtiment<br/>Devant le centre d'achat<br/>Devant le centre d'achat<br/>Devant le centre d'achat<br/>Devant le centre d'achat<br/>Au nord de la rue; Intersection St-Edward et Sainte-Madeleine<br/>Nord de la rue<br/>Devant le marché public (nord de la rue)<br/>Sur Sainte-Madeleine<br/>Sur Sainte-Madeleine (au sud)<br/>Nord de la rue (devant le gros bâtiment : métro, pharmacie, SAQ)<br/>Croisement Sainte-Madeleine/St-Edward<br/>Croisement Sainte-Madeleine/St-Edward<br/>Sud de la rue<br/>Dans la rue afin de protéger le mobilier (sécurité)<br/>Sur Sainte-Madeleine (au lieu des stationnements)<br/>Devant le marché public (nord de la rue)<br/>Au-dessus de la rue; Sur les lampadaires<br/>au 60m<br/>Derrière les bâtiments<br/>Sur les rues St-Edward et Loranger<br/>2 voies en alternance<br/>Côté opposé aux lignes électriques<br/>Croisement Sainte-Madeleine/St-Edward<br/>(2x par mois)</p> |
| 3    | <p>Piste cyclable<br/>Stationnement sur rue<br/>Fermeture de la rue des Artisans pour l'été<br/>Commerce (salon de coiffure, Fleuriste, Café, Crèmerie)<br/>Aménagement d'une terrasse avec fleurs<br/>Arbres<br/>Arbres<br/>Passage piéton surélevé avec feux de circulation<br/>Fleurs<br/>Parasols<br/>Tables<br/>Support à vélo<br/>Potagers<br/>Placotoir<br/>Pergolas<br/>Chaises Adirondack<br/>Colonne Morris<br/>Marché public (fruit, légumes, fleurs, artisans...)</p>   | <p>Au sud de la rue<br/>Au nord de la rue<br/>Présence de hamacs, conteneur, pergolas, balançoire, piano, chaises et bancs<br/>À proximité du café et crèmerie (sud de la rue)<br/>Le long des rues transversales<br/>Au sud de la rue et le long du centre d'achat<br/>Pas seulement aux intersections<br/>À proximité de la terrasse<br/>À proximité de la terrasse<br/>À proximité de la terrasse<br/>À proximité de la terrasse<br/>Nord de la rue (devant le centre d'achat)<br/>Nord de la rue (devant le centre d'achat)<br/>À une intersection<br/>Au nord de la rue (devant le centre d'achat)</p>  |

|   |  |  |
|---|--|--|
| 4 | <p>Une voie de circulation (auto) dans chaque direction<br/>Élargissement des trottoirs vers l'intérieur des lots<br/>Bande végétale<br/>Piste cyclable<br/>Traverse piétonne<br/>Café canin avec terrasse<br/>Poubelles<br/>Colonne Morris<br/>Bancs<br/>Balancelles<br/>Mur d'idées<br/>Tables et parasol<br/>Marché aux puces<br/>Bancs et murs végétaux près des arbres existants<br/>Enlever les murs aveugles<br/>Spectacle<br/>Sculpture, art public mobile et interactif<br/>Lieu pour les jeunes (rampe de skate intérieur et extérieur, Verdissement, Mur pour graffitis)<br/>Appareils d'exercices et pédalo</p>  | <p>Au sud de la rue<br/>De chaque côté de Sainte-Madeleine<br/>Au nord de la rue<br/>Dans le sens de Sainte-Madeleine<br/>Au nord de la rue (sur un coin de rue)<br/>Aux intersections<br/>À une intersection<br/>Au nord de la rue (devant le centre d'achat)<br/>Au nord de la rue (devant le centre d'achat)<br/>À proximité des trottoirs<br/>Sur Sainte-Madeleine<br/>Église (acheté par la ville)<br/>Parc Dumoulin</p> |
| 5 | <p>Piste cyclable<br/>Une voie de circulation dans chaque sens<br/>Traverses piétonnes<br/>Accessibilité universelle pour personnes handicapées (trottoir et rampe)<br/>Troittoir d'une hauteur de 3 pouces et peu de dénivelés<br/>Parasols<br/>Balançoire<br/>Jeu d'échecs géant<br/>Chaise longue<br/>Arbres<br/>Placotoir<br/>Potagers<br/>Pergolas<br/>Commerce (chocolaterie, fruiterie, boulangerie, Librairie avec café)<br/>Terrasse</p>  | <p>Nord et sud de la rue<br/>Aux intersections<br/>Proche du parc Dumoulin et sur les terrains vacants<br/>Proche du parc Dumoulin<br/>Proche du parc Dumoulin<br/>Proche du parc Dumoulin<br/>Le long de Sainte-Madeleine<br/>Près du parc et du centre commercial<br/>Au nord de la rue<br/>Au nord de la rue<br/>Proche de la boulangerie</p>   |
| 6 | <p>Piste cyclable<br/>Traverse piétonne colorée<br/>Empreinte de dinosaure du sanctuaire au centre commercial<br/>Éclairage transversal (guirlande)<br/>Commerce avec terrasse (café, bar, restaurant urbain)<br/>CPE<br/>Verdissement<br/>Création d'une SDC<br/>Remplacer du stationnement par des terrasses en bois (saison estivale)<br/>Skatepark et aire de jeu pour enfants<br/>Commerces de proximité (crèmerie, épicerie fine, etc.)<br/>Améliorer l'éclairage direct et indirect<br/>Ajout d'éclairage décoratif<br/>Marché public<br/>Scène éphémère de musique<br/>Poteaux d'éclairage avec système d'affichage<br/>Food-truck<br/>Arbres fruitiers<br/>Placotoir<br/>Support à vélo<br/>Colonne Morris<br/>Parasols</p> | <p>Au nord de la rue<br/>Nord-sud<br/>Nord-sud<br/>Nord de la rue (devant le centre d'achat)<br/>Sur Sainte-Madeleine<br/>Le long de Sainte-Madeleine<br/>Au nord de la rue (devant le centre d'achat)<br/>Au nord de la rue (devant le centre d'achat)<br/>Au nord de la rue (devant le centre d'achat)<br/>Au sud de la rue (avec une terrasse)</p>  |

|   |   |  |
|---|---|--|
| 7   | Piste multifonctionnelle (prendre trottoir et stationnement)                                  | Au nord de la rue  |
|   | Trottoir élargi   | Au sud de la rue Saint-Madeleine et une rue transversale |
|   | Plusieurs traverses piétonnes colorées  | Nord-sud   |
|   | Boulevard coloré  |  |
|   | Arbres et arbustes  | Le long de Sainte-Madeleine                              |
|   | Balançoire  | Au nord de la rue (devant le centre d'achat)             |
|   | Banc  | Au nord de la rue (devant le centre d'achat)             |
|   | Parasols  | Au nord de la rue (devant le centre d'achat)             |
|   | Jeu d'eau   | Au nord de la rue (devant le centre d'achat)             |
|   | Placottoir  | Au nord et au sud de la rue                              |
|   | Potagers  | Sur une rue transversale                                 |
|   | Support à vélo  | Au nord de la rue  |
|   | Conteneur   | Au nord et au sud de la rue                              |
|   | Évènements (food-truck, yoga, tai-chi, danse, musique, tournoi de pétanque, spectacle de rue) | Dans la rue  |
|   | Mettre de la couleur  | Banc, borne-fontaine, rues, etc.                         |
|   | Terrasse et fleurs  |  |
|   | Aménagement d'aire de repos sociale   |  |
| Skatepark et escalade                               | (église Sainte-Madeleine)   |  |
| Panneau descriptif (lieu et historique de la ville) |   |  |
| Paniers de fleurs                                   | Suspendu au lampadaire  |  |
| Réparer la clôture de l'école Sacré-Cœur            |   |  |
| Marché public (fruit, légumes, fleurs, artisans...) | Stationnement de l'église ou la cour d'école  |  |
| Parc canin  |   |  |
| Cinéma extérieur                                    |   |  |
| 8   | Piste cyclable  | Au nord de la rue  |
|   | Avancé de trottoir  | Aux intersections  |
|   | Trottoir élargi   | Au sud de la rue   |
|   | Bacs de légumes   | Aux intersections  |
|   | Conteneur (pop-up café/store)   | Au sud de la rue   |
|   | Chaises Adirondack  | Au sud de la rue   |
|   | Support à vélo  | Au sud de la rue   |
|   | Parasols  | Au sud de la rue   |
|   | Marché public temporaire  |  |

## 2. CONCEPTS CITOYENS


### CONCEPT #1

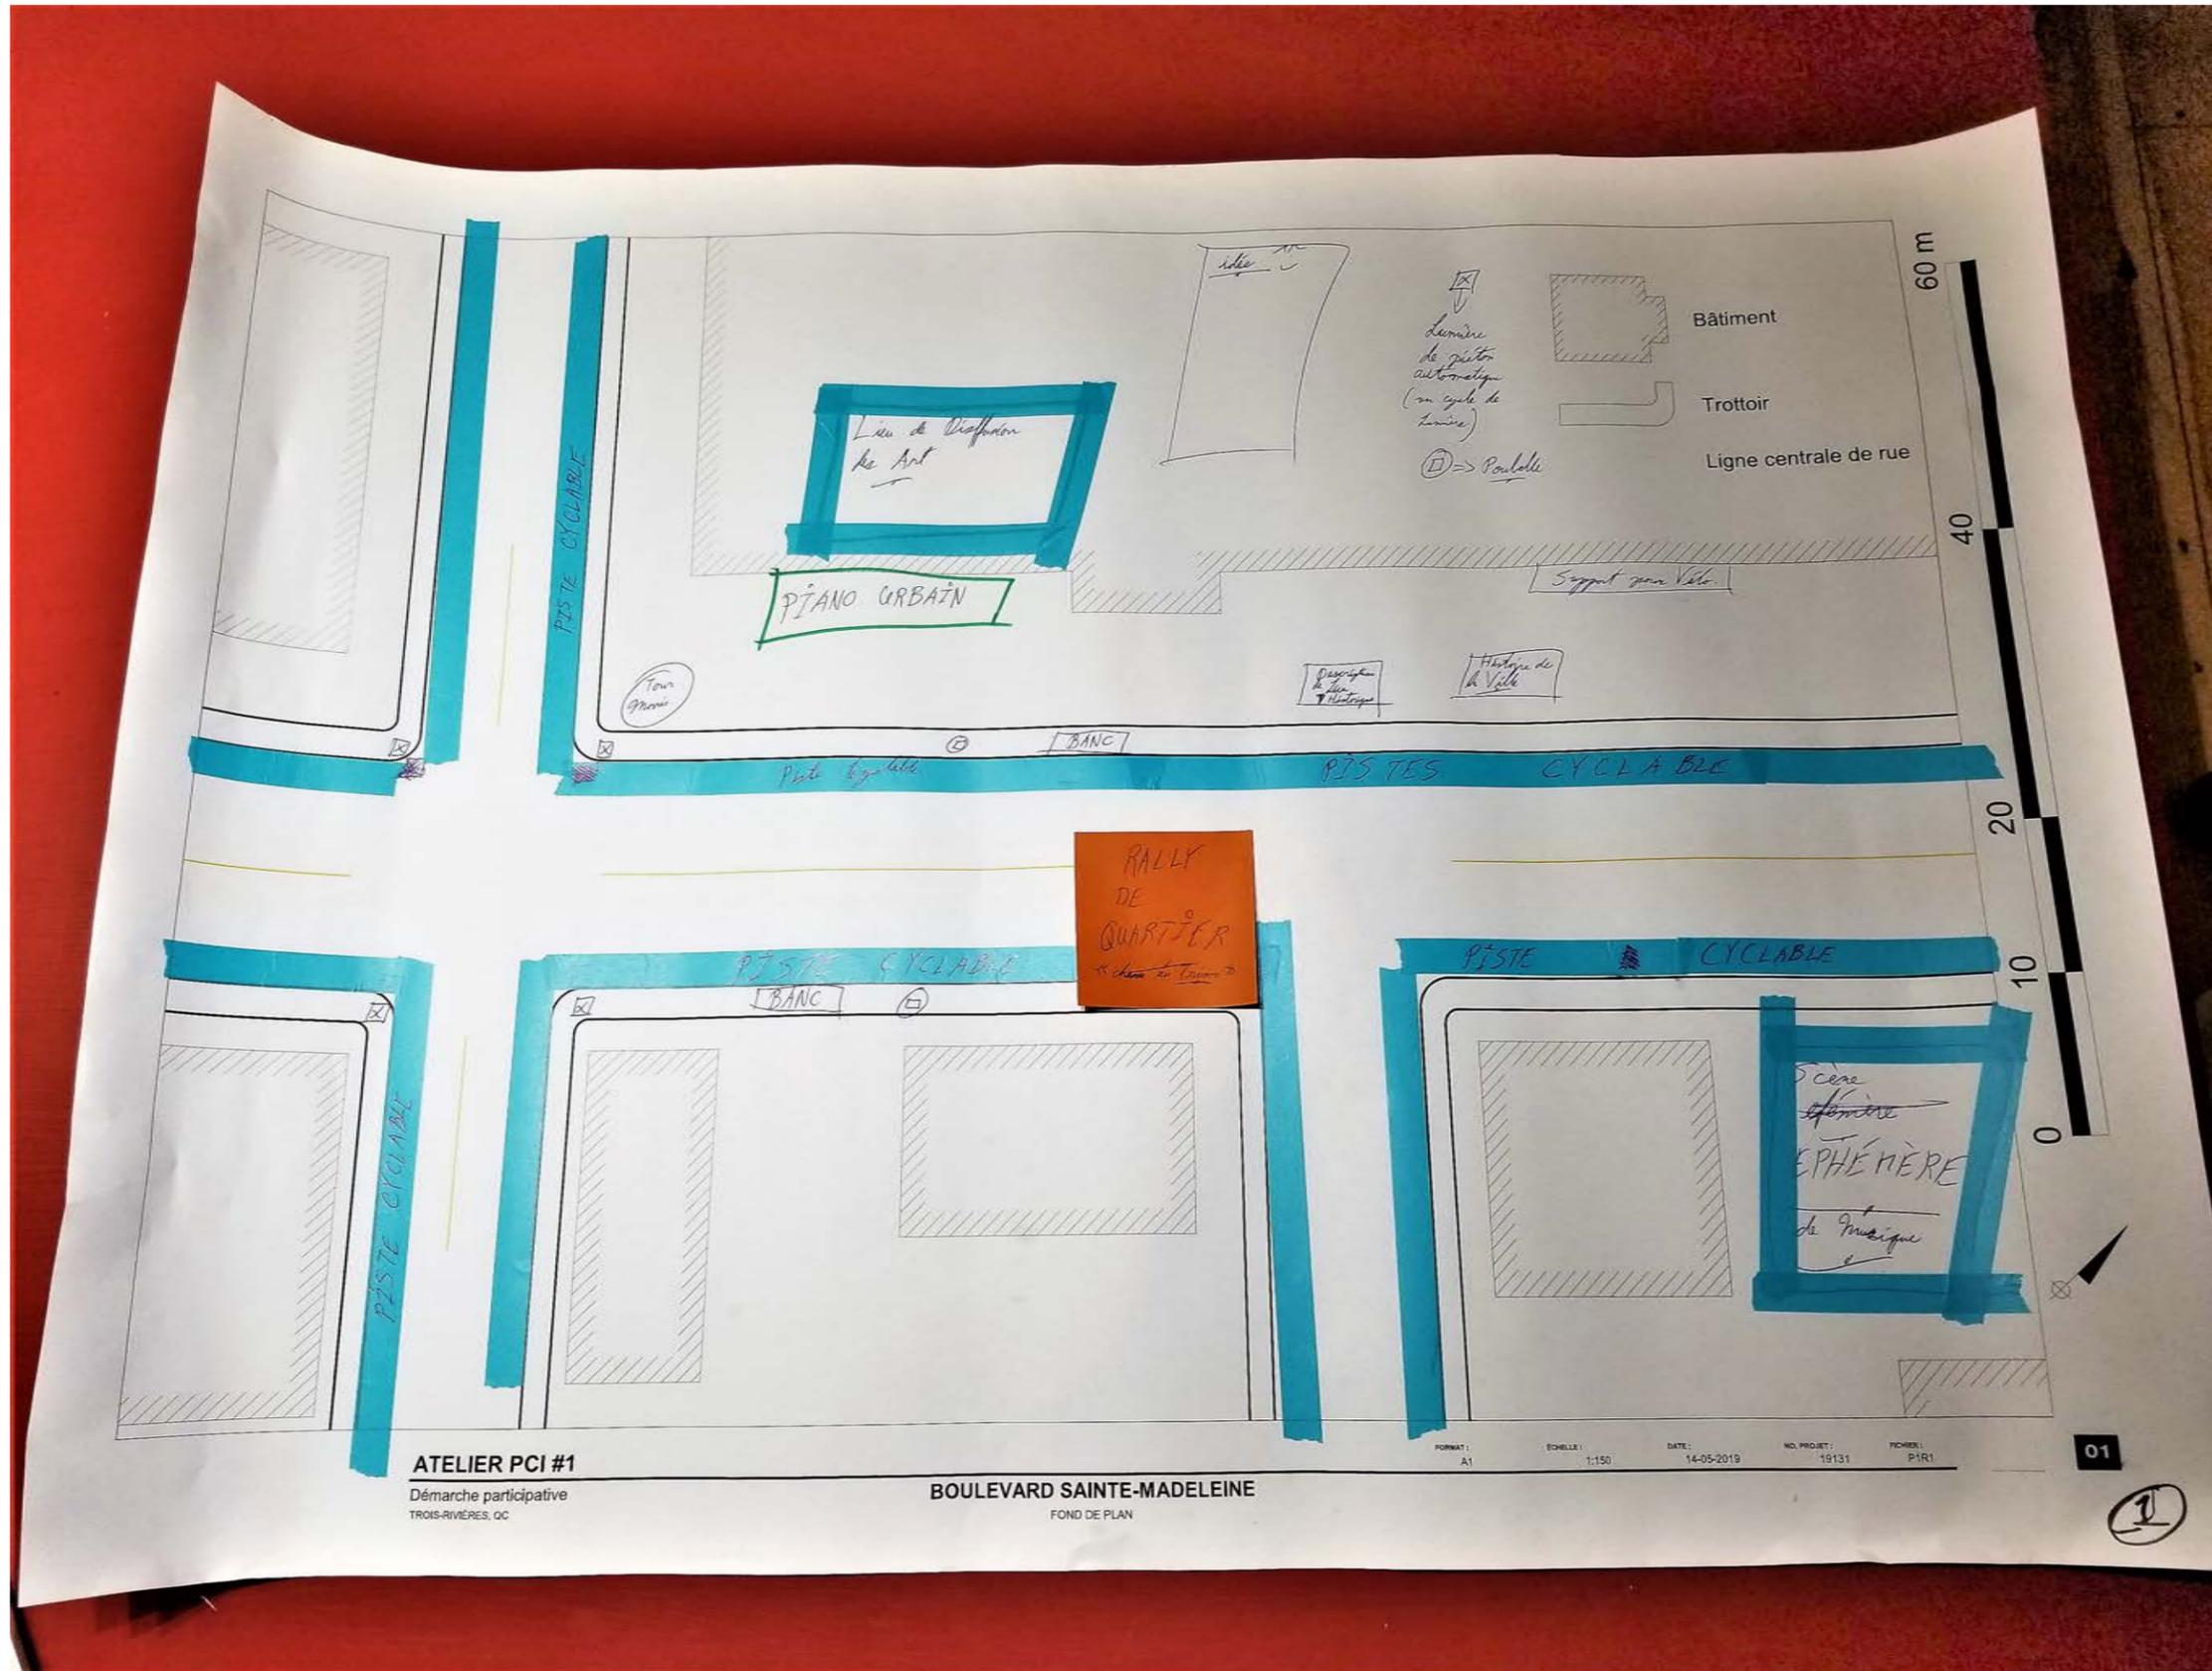







CONCEPT #4

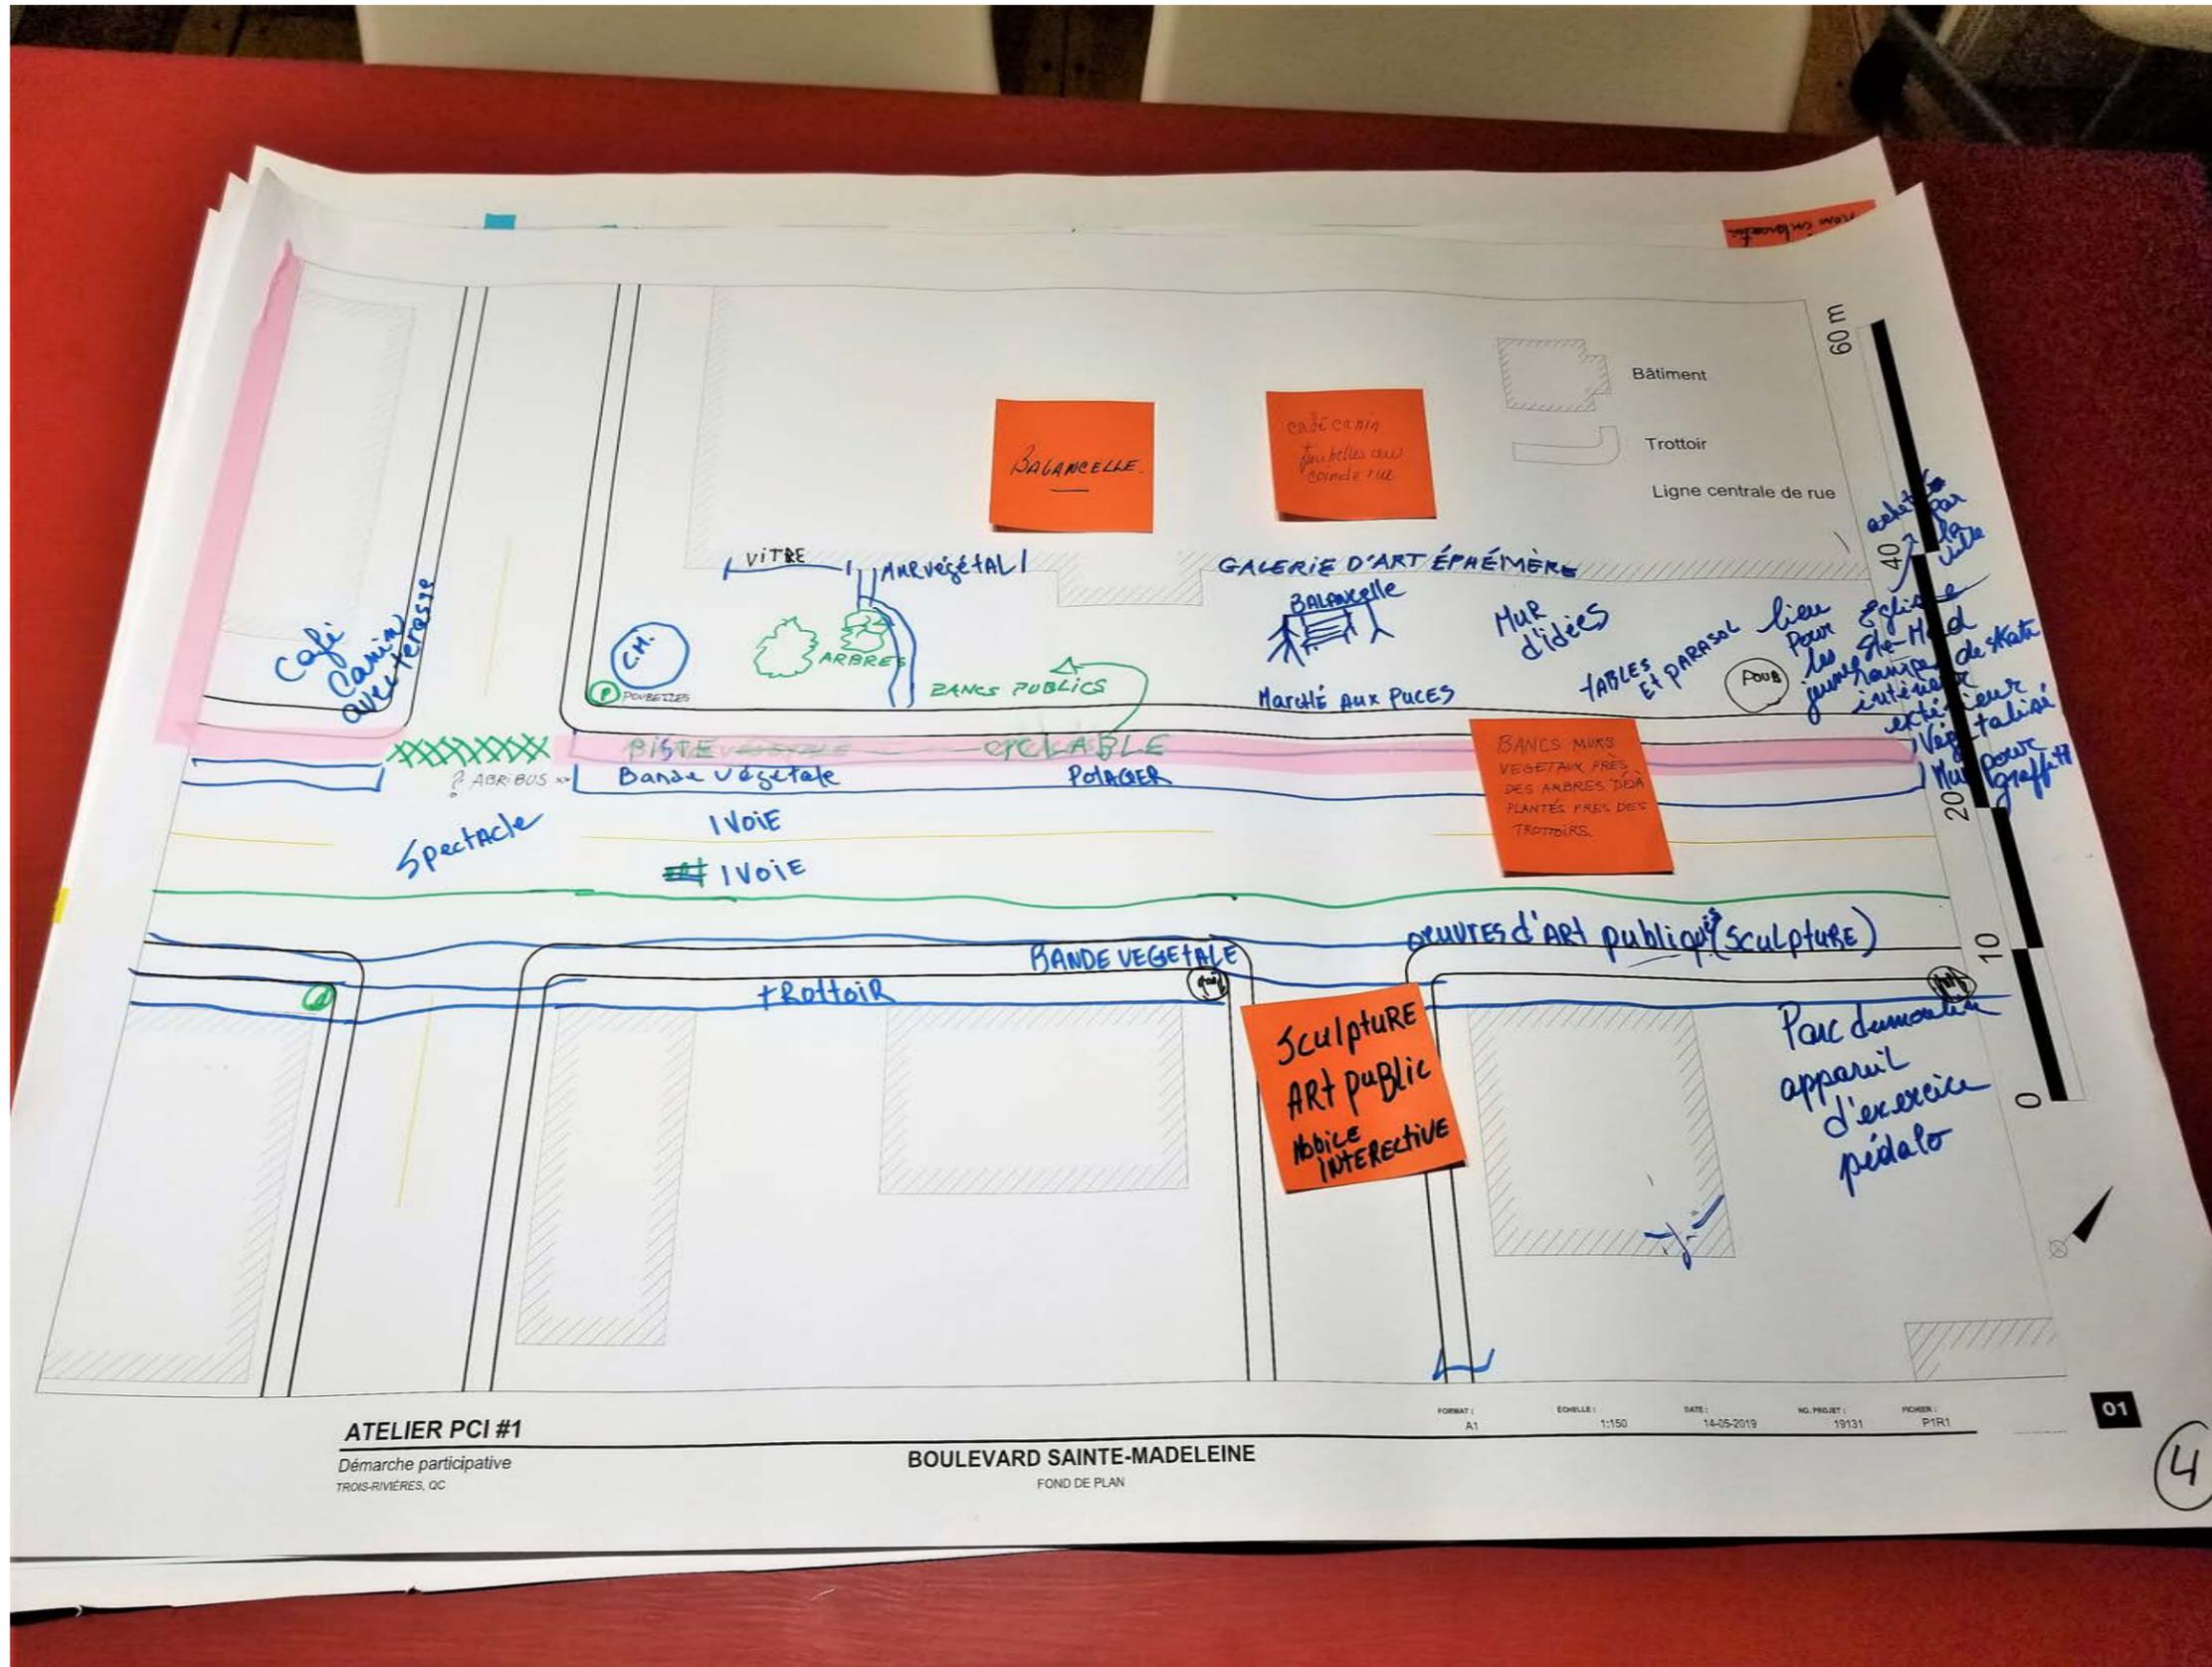

CONCEPT #5

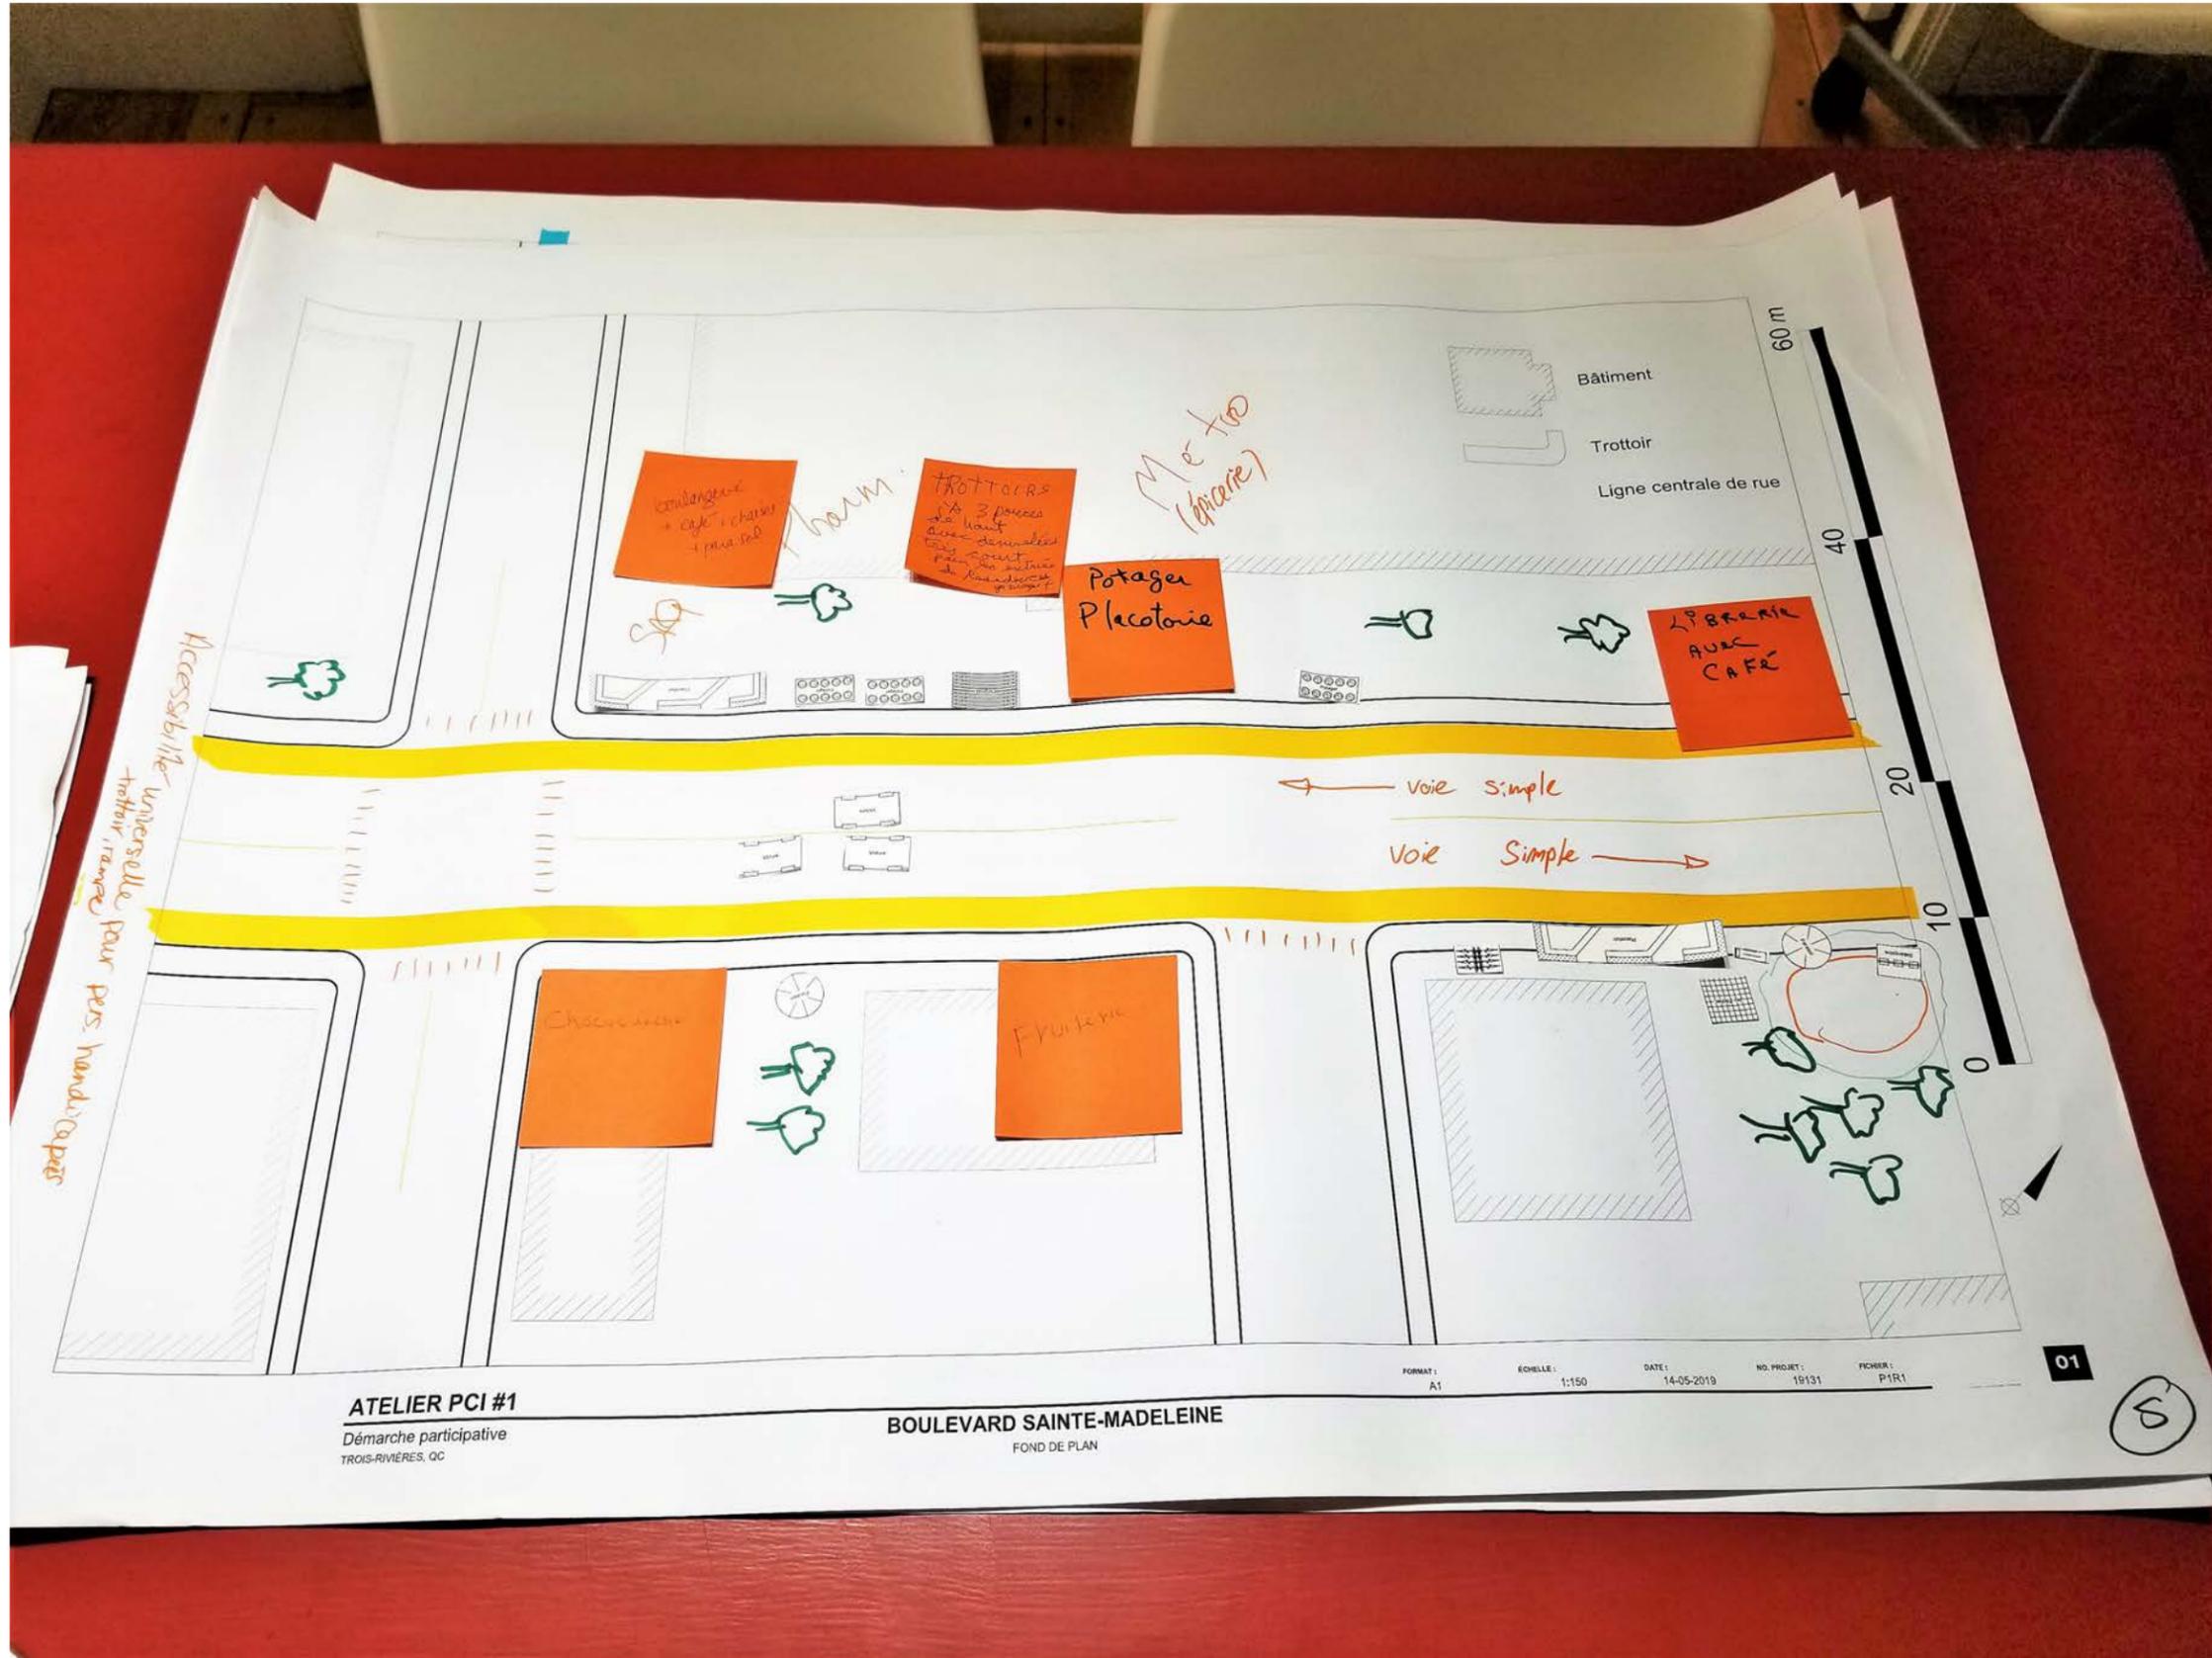

CONCEPT #6

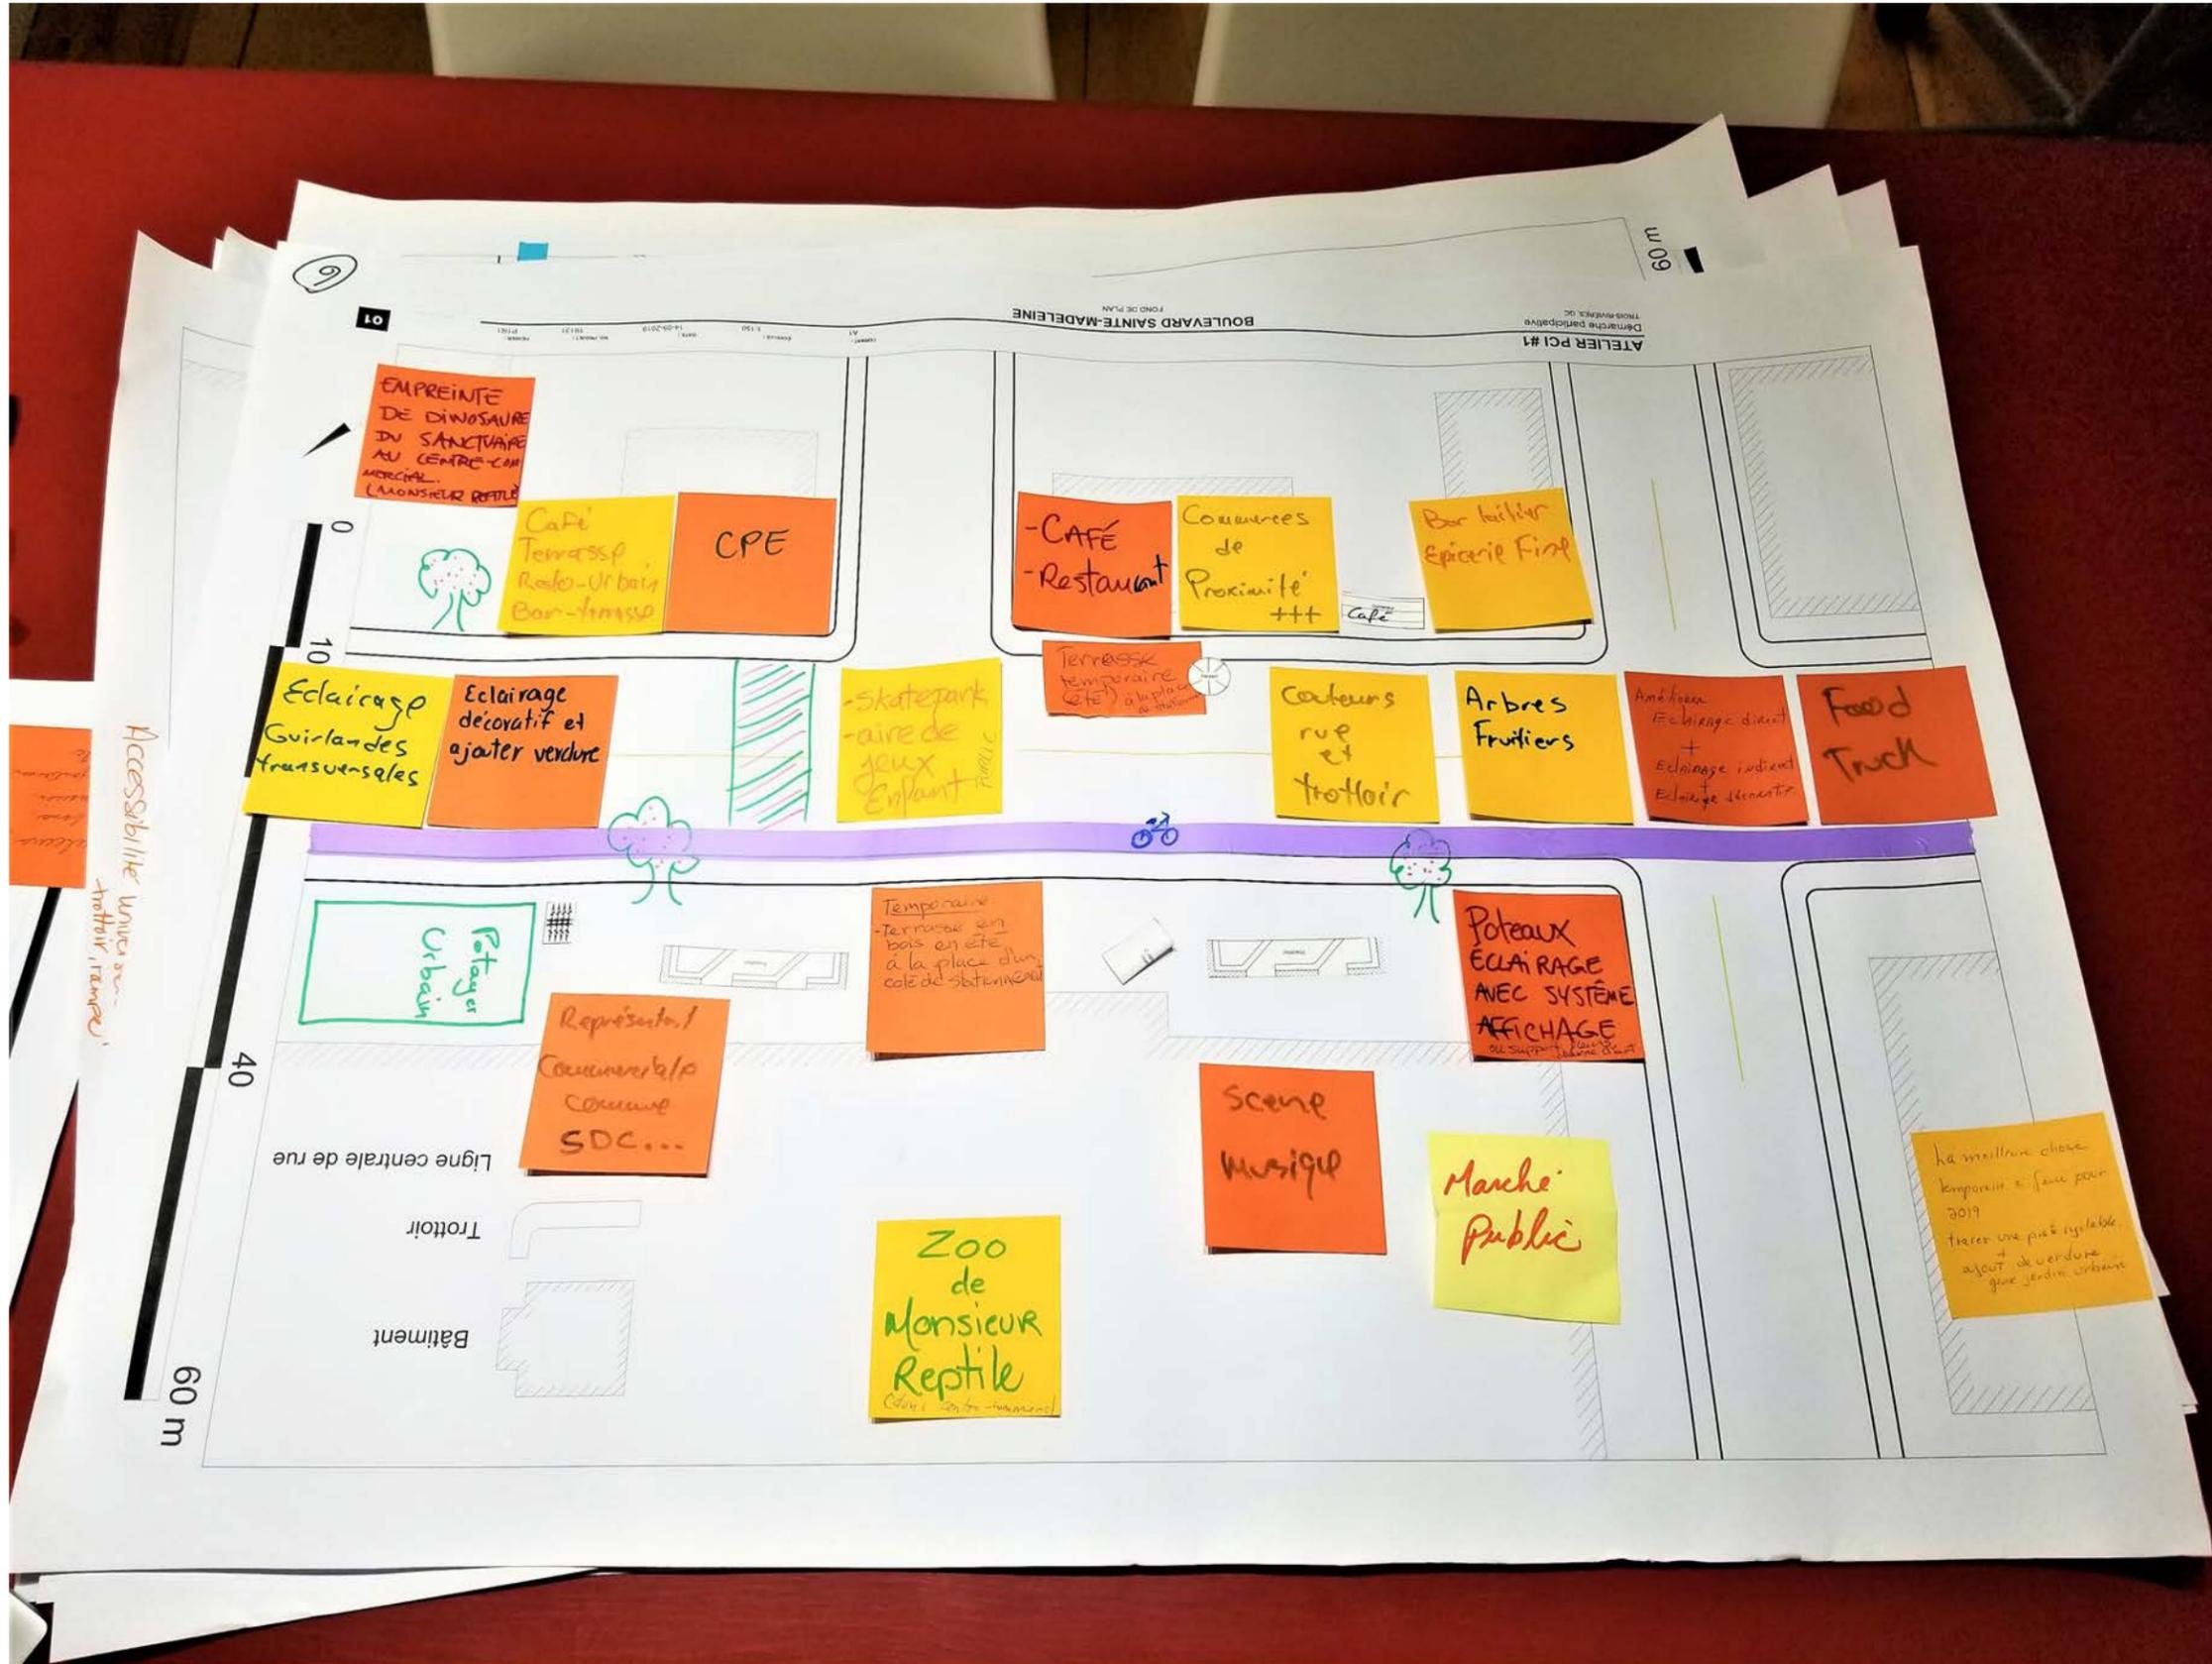



CONCEPT #2

