


- Périmètre d'urbanisation
- 1 Secteur de développement résidentiel
- Levée d'une interdiction au développement urbain
- Zone prioritaire de développement
- Zone d'expansion urbaine
- Zone de réserve
- Zone agricole protégée

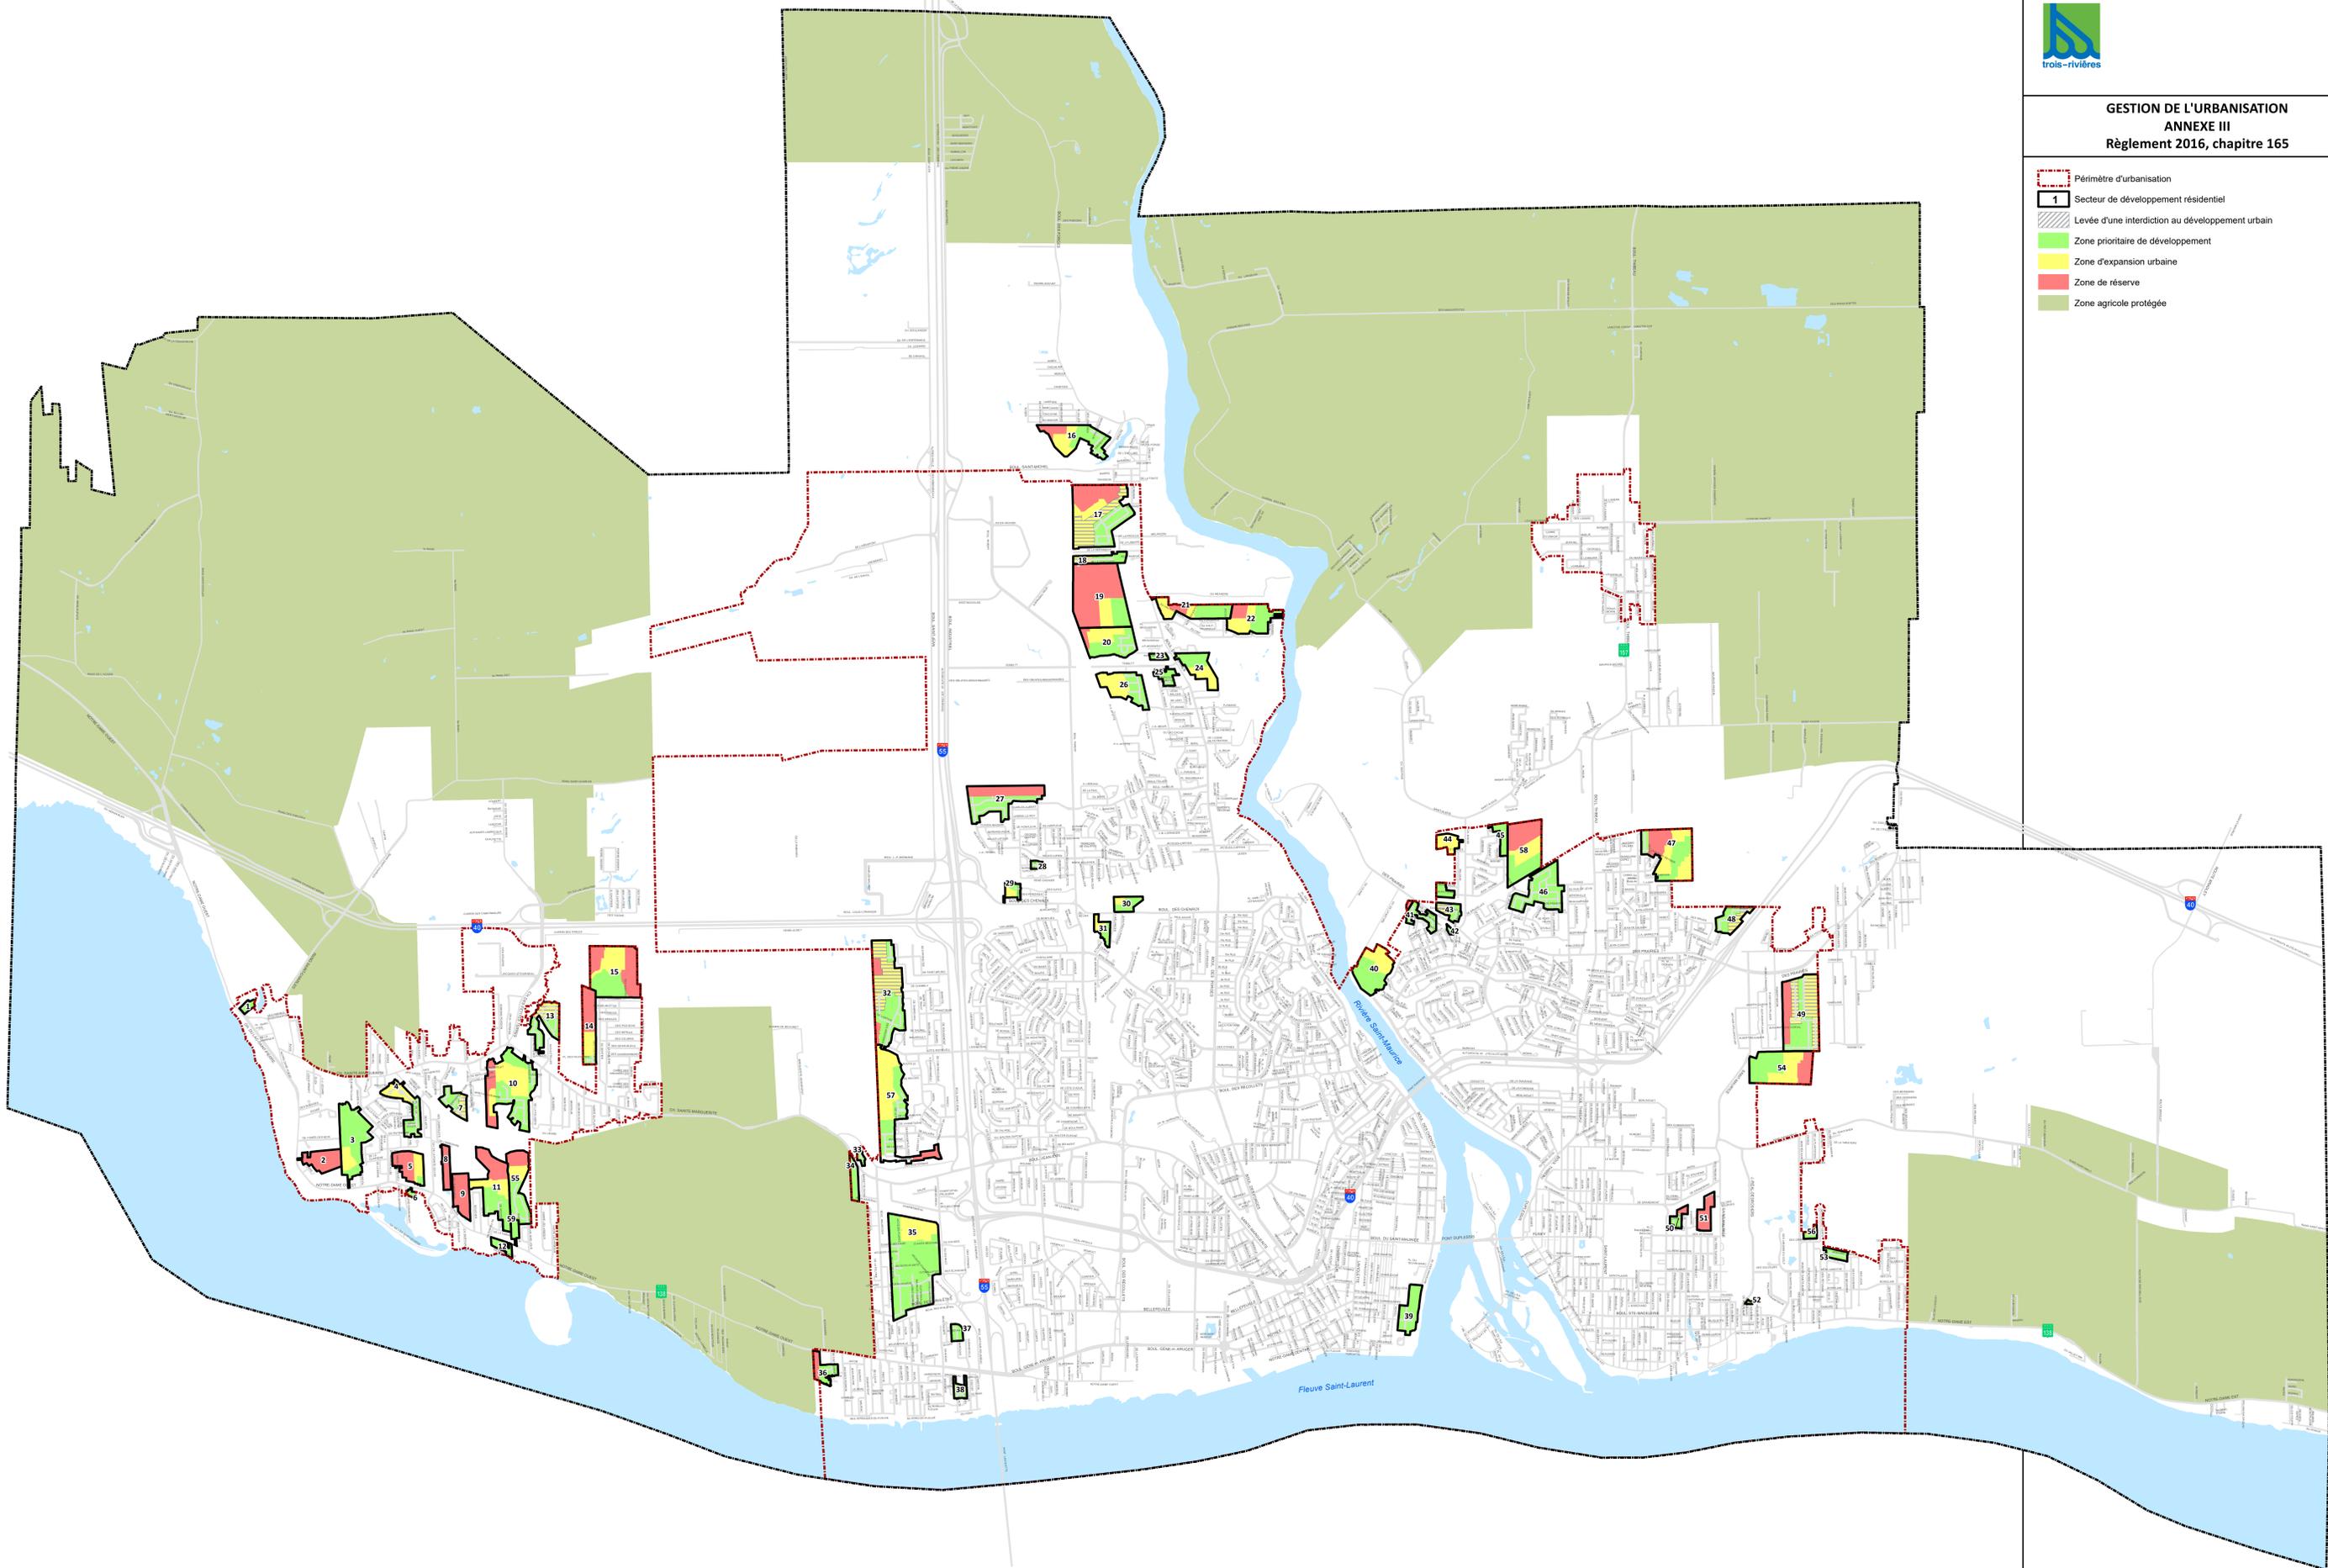

Amendements (2016 chapitre 165)					
No règlement	Date d'adoption	Date d'entrée en vigueur	No règlement	Date d'adoption	Date d'entrée en vigueur
2017, chapitre 94	3 juillet 2017	23 août 2017	2022, chapitre 39	15 mars 2022	4 mai 2022
2017, chapitre 154	16 déc. 2017	7 février 2018	2022, chapitre 42	15 mars 2022	4 mai 2022
2018, chapitre 65	3 juillet 2018	22 août 2018	2022, chapitre 169	13 déc. 2022	1 février 2023
2019, chapitre 50	16 avril 2019	5 juin 2019	2023, chapitre 27	21 mars 2023	10 mai 2023
2019, chapitre 57	16 avril 2019	5 juin 2019	2023, chapitre 67	20 juin 2023	18 août 2023
2020, chapitre 50	17 mars 2020	6 mai 2020	2023, chapitre 109	19 sept. 2023	6 nov. 2023
2020, chapitre 62	2 juin 2020	22 juillet 2020	2024, chapitre 28	19 mars 2024	8 mai 2024
2020, chapitre 53	15 juin 2020	6 août 2020	2024, chapitre 31	19 mars 2024	8 mai 2024
2021, chapitre 13	19 janvier 2021	10 mars 2021			

Réalisation:
Équipe de la Direction de l'aménagement et du développement durable
Dominic Thibault, Directeur

Échelle: 1:23 000
0 0,15 0,3 0,6 0,9 1,2 km
1 cm = 0,23 km
Système de coordonnées: NAD 1983 MTM 8