





LÉGENDE

Contenu réglementaire

- Amorce de rue
- Index cartographique
- Limite des zones

Types de zones

- AEP : Aéroportuaire
- AER : Aire écologique et récréative
- AGD : Agricole dynamique
- AGF : Agroforestière
- CLI : Commerciale lourde et industrielle
- CNA : Conservation naturelle
- COL : Commerciale locale
- COR : Commerciale régionale
- EXA : Extraction en zone agricole
- EXT : Extraction
- IDF : Industrielle différée
- INA : Industrielle agricole
- IND : Industrielle
- INR : Industrielle rurale
- IRV : Industrie de revalorisation
- NOV : Noyau villageois
- PEV : Parcs et espaces verts
- PIL : Publique et institutionnelle locale
- PIR : Publique et institutionnelle régionale
- REC : Récréative
- RES : Résidentielle
- RSA : Résidentielle agricole
- RSR : Résidentielle rurale
- RUR : Rurale
- ZTP : Zone tampon

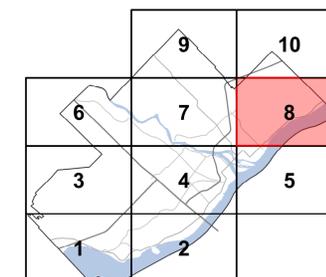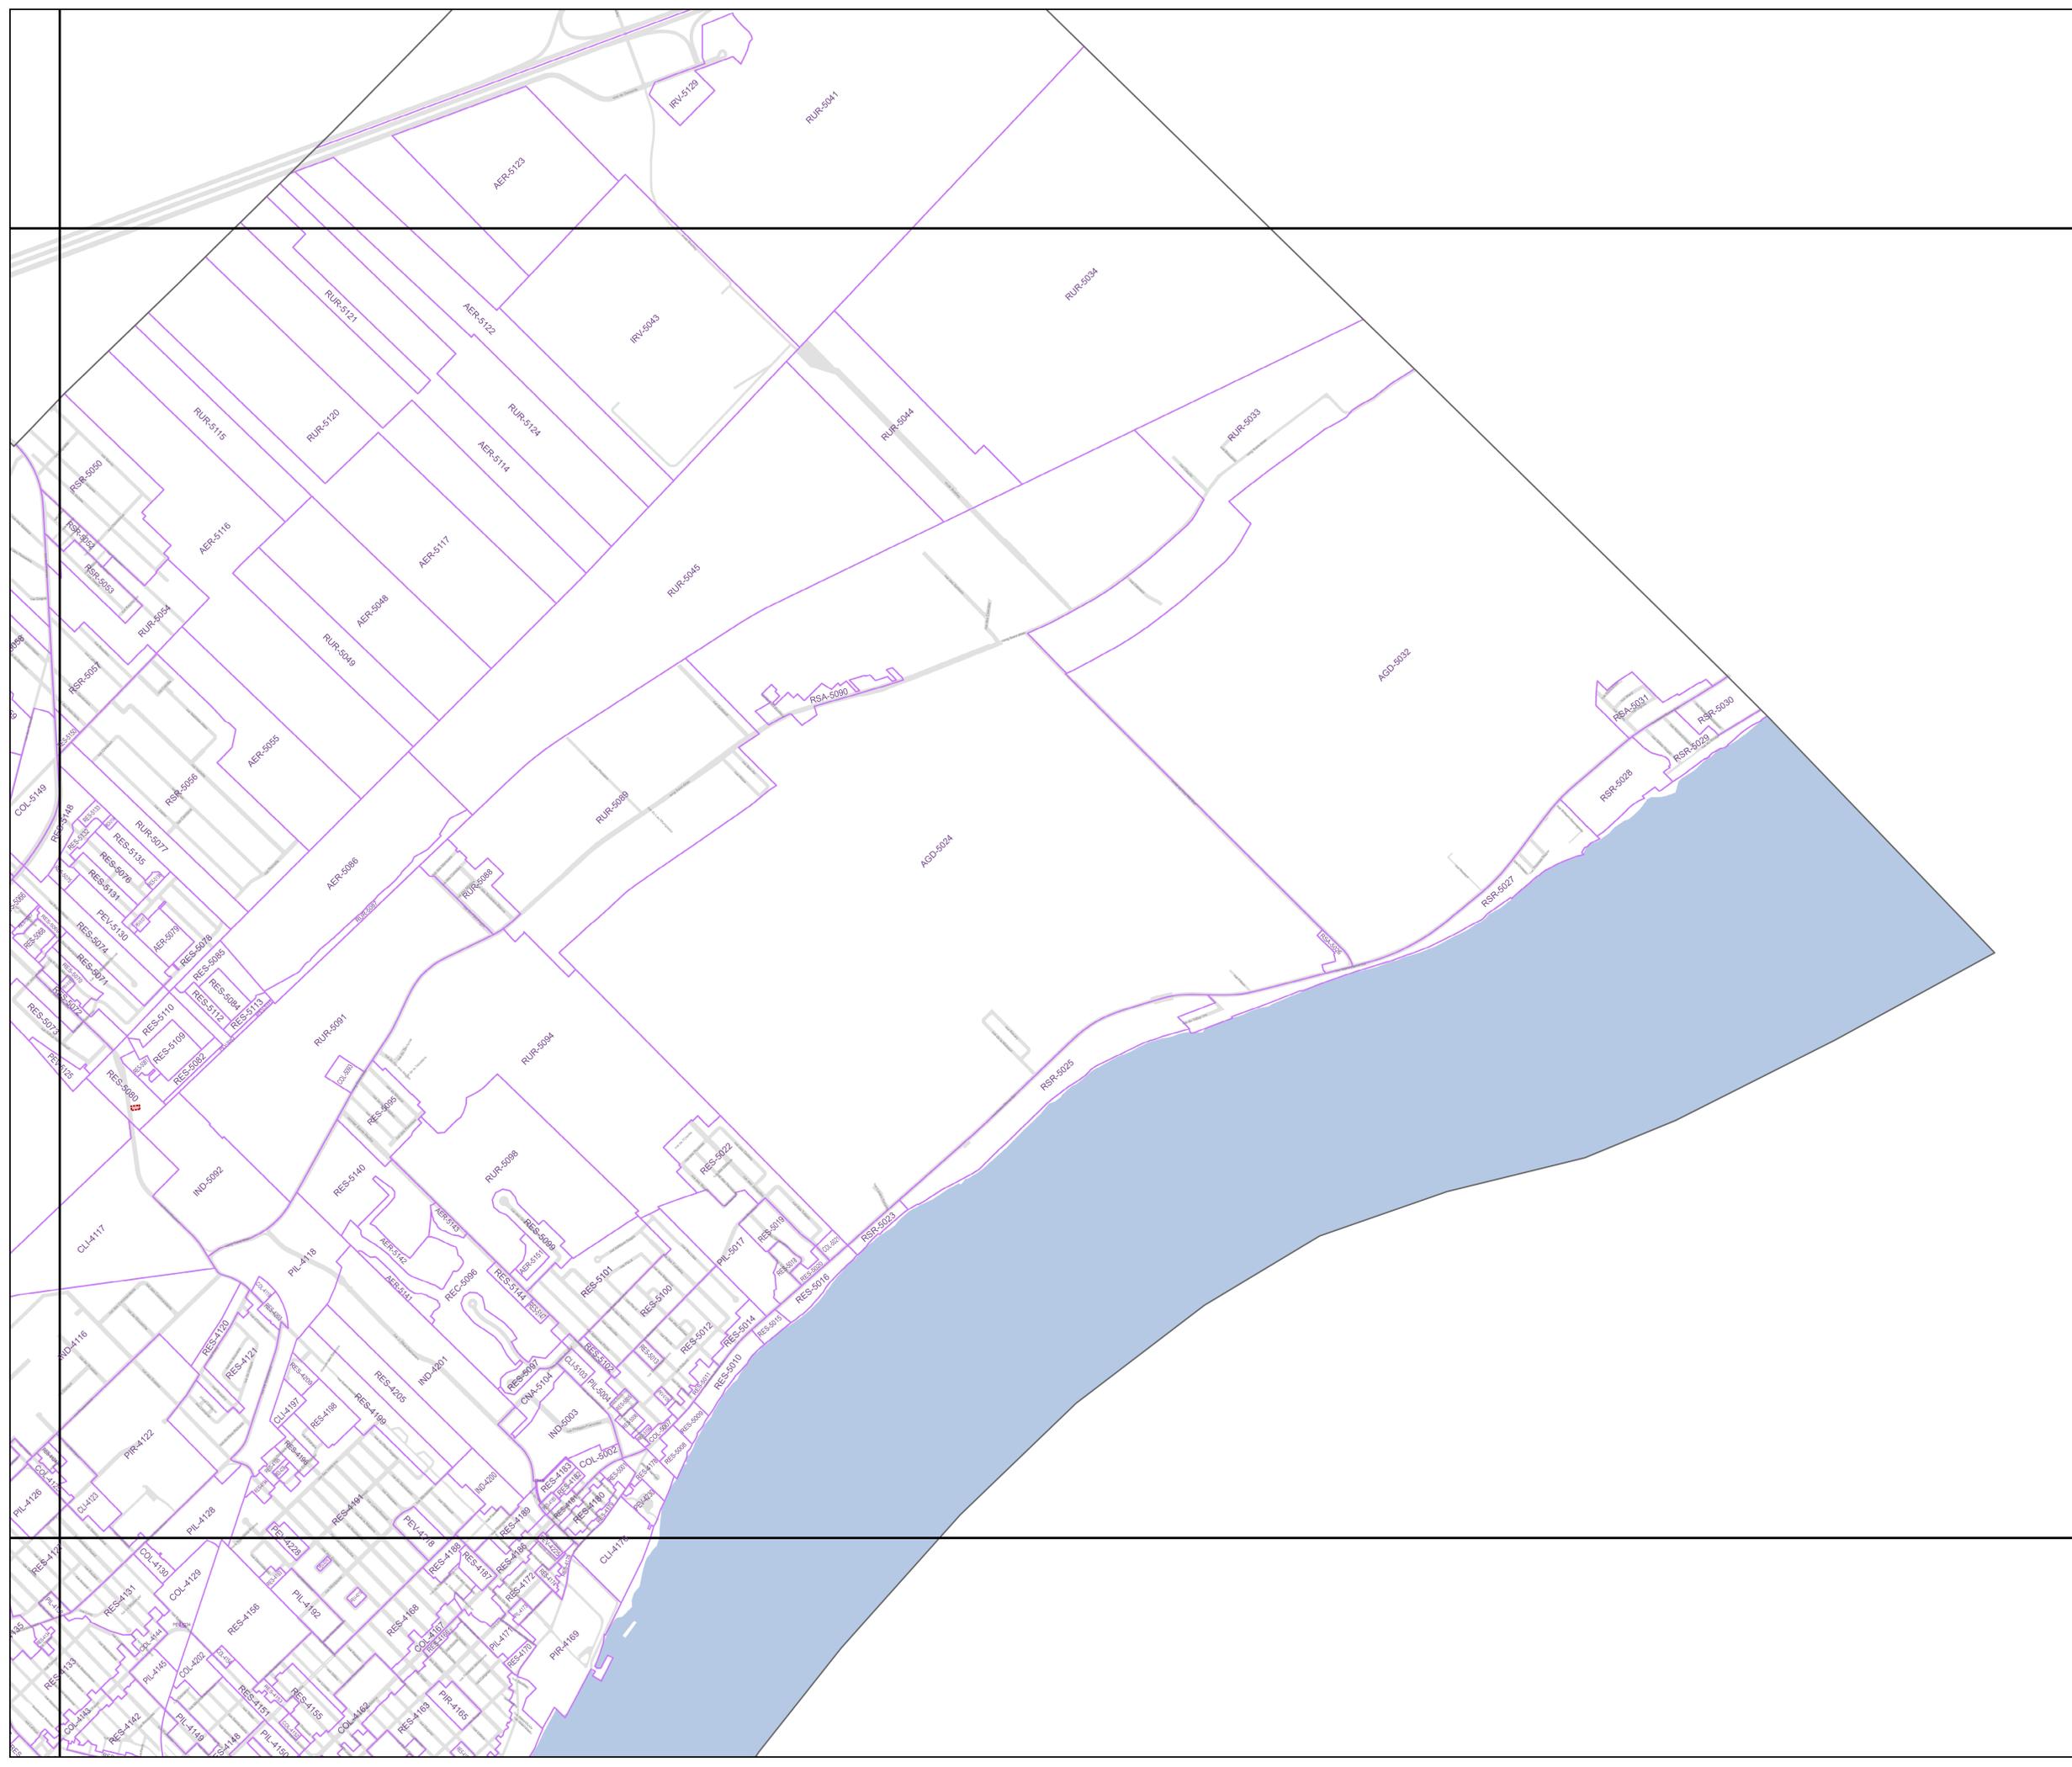

Règlement établissant le cadre normatif en matière d'urbanisme (2021, chapitre 126)

Amendements					
Numéro de règlement	Date d'entrée en vigueur	Numéro de règlement	Date d'entrée en vigueur	Numéro de règlement	Date d'entrée en vigueur
2023 chapitre 54	5 juillet 2023				
2023 chapitre 82	23 août 2023				
2023 chapitre 84	23 août 2023				
2023 chapitre 111	9 novembre 2023				
2024 chapitre 4	6 mars 2024				
2024 chapitre 63	7 août 2024				
2024 chapitre 82	6 novembre 2024				
2025 chapitre 32	8 mai 2025				
2025 chapitre 37	23 mai 2025				
2025 chapitre 38	23 mai 2025				
2025 chapitre 51	26 mai 2025				

